



- [illegible]

SPECIFICE PRELUDIO

- [illegible]

POLSKY:

- | | |
|---------|--|
| POZN 1 | - VZT POTRUBNÝ - DAKUŤ KOTILM NA POCHLEBIE, BUDU NÁPOJENÉ DOSTAŤE |
| POZN 2 | - VZT POTRUBNÝ - KANAL PÁTRUBÍ ČASŤOŠŤ DO PRÁSTORU KRY VETI STUPNE |
| | - VÝSTUP DO KOLÁNY STUPNÝ, ZÁKROVČENÝ KANAL |
| POZN 3 | - ZÁLEŽNÝ OBYVATEĽ STUPNÝ 1. STUPNÝ NA OVŮV KANALCH KRY 1. STUPNÝ SOKL ZÁPLETEN PEP. VÝSTUP 1. B. STUPNÝ |
| POZN 4 | - SOKL PODLEŽNÝ K VÝKUPENÝM SOKL OVŮV |
| POZN 5 | - KROVÁK HRIAN ZÁPLETENÝ PÁČENÝ ZÁPLETENÝ ČIA 1M PRO NAVRHNUTÝ SOKL DO ZÁPLETOVÝCH OVŮV STUPNÝ |
| POZN 10 | - PRŮHON 150, 100, 75 A 50 NA PODLAHU, PRÍVOČNÝ PRÍKRY ČISTENÝ VÝZDUCH - VÍZ SPECIFACE |
| POZN 11 | - PRŮHON 150, 100, 75 A 50 NA PODLAHU, PRÍVOČNÝ PRÍKRY ČISTENÝ VÝZDUCH - VÍZ SPECIFACE |
| POZN 12 | - ZÁKROVČENÝ 150, 100 A 75 NA PODLAHU, 2. ÚČIA 750 PRO STUPNEM PRÍVOČNÝ PRÍKRY ČISTENÝ VÝZDUCH - VÍZ SPECIFACE |

FOUNDED

VÝSLEDKY ÚNOSNÉ ROZMĚRY JE VYTRNO PŘED ZAČETÍM PRÁCE OVĚŘIT SE SKLONENOSTÍ
 PŘÍSLAHE OČERNITÍ UD PO KONZULTACI SE ZPAKOVATELEM PO
 VĚKŠÍ JEDY VÝZVÁNÍ KE ZDRAVÍ BEZ POVRCHOVÉ ÚPRAVY
 VÝŠKY ÚTĚHU, NIK A PŘED VÝZVÁNÍ K ČISTÉ PODLAZE
 VÝKRES KOORDINÁT S VÝKRESY PŘÍSLAHEK PŘÍSTĚ - VI, ZI, ELEKTRO
 PŘÍSLAHE ROZSÍLIT KONZULTACI SE ZPAKOVATELEM PO

[illegible]

40 000 = 273,85 mm. OČÝSKOVÝ SYSTÉM B. OX. SOUŘADNICOVÝ SYSTÉM S. ITSKI

JMC	BD BOHNICE	MR&S ARCHES, s.r.o.	
MIS10	k.o.: BOHNICE, parc č. 122 ul. Bohnické, čp. 234, Praha 8	Ing. arch. David Šlach, ing. arch. Dana Šlachová Oostálka 344/1, Praha 9	
MIS10	Residenční Bohnická s.r.o. U Pálpovny 654/1 110 00 Praha - Nové Město	t. 226 220 006, 774 212 283, 777 661 255 e. david.slach@my-cz.cz, dana.svlachova@my-cz.cz	
JMC	MR&S ARCHES, s.r.o.		215
JMC	Oostálka 344/1, Praha 9 t. 226 220 006, 774 212 283, 777 661 255		

PROJEKTANT PRŮVZ:	2020793.011481	Ing.arch. David Strach, ČKA 03
MR&S architekti, s.r.o. Ooeláská 344/10, Praha 8 t. 226 220 096, 774 212 283, 777 951 255 e. david.strach@mrs-cz, dani.svoboda@mrs-cz	WKSJL	Ing.arch. David Strach, Ing.arch. Lukáš Král Ing.arch. Petra Štepláková, Ing.arch. Věra David Strach
	2010723.0106	Ing.arch. David Strach

2011	10,000.00
------	-----------


ARCHITEKTONICKO - STAVEBNÍ REŠENÍ	DPS
-----------------------------------	-----

název výrobku	měřítko: 1:50	typ výrobku	část
---------------	---------------	-------------	------

PŪDORYS 1.PP

OBJEKT SO 01	06/2016	D.1.1.0.03
--------------	---------	------------

OBJET: 00101	FORMA: 24x34		
--------------	--------------	--	--

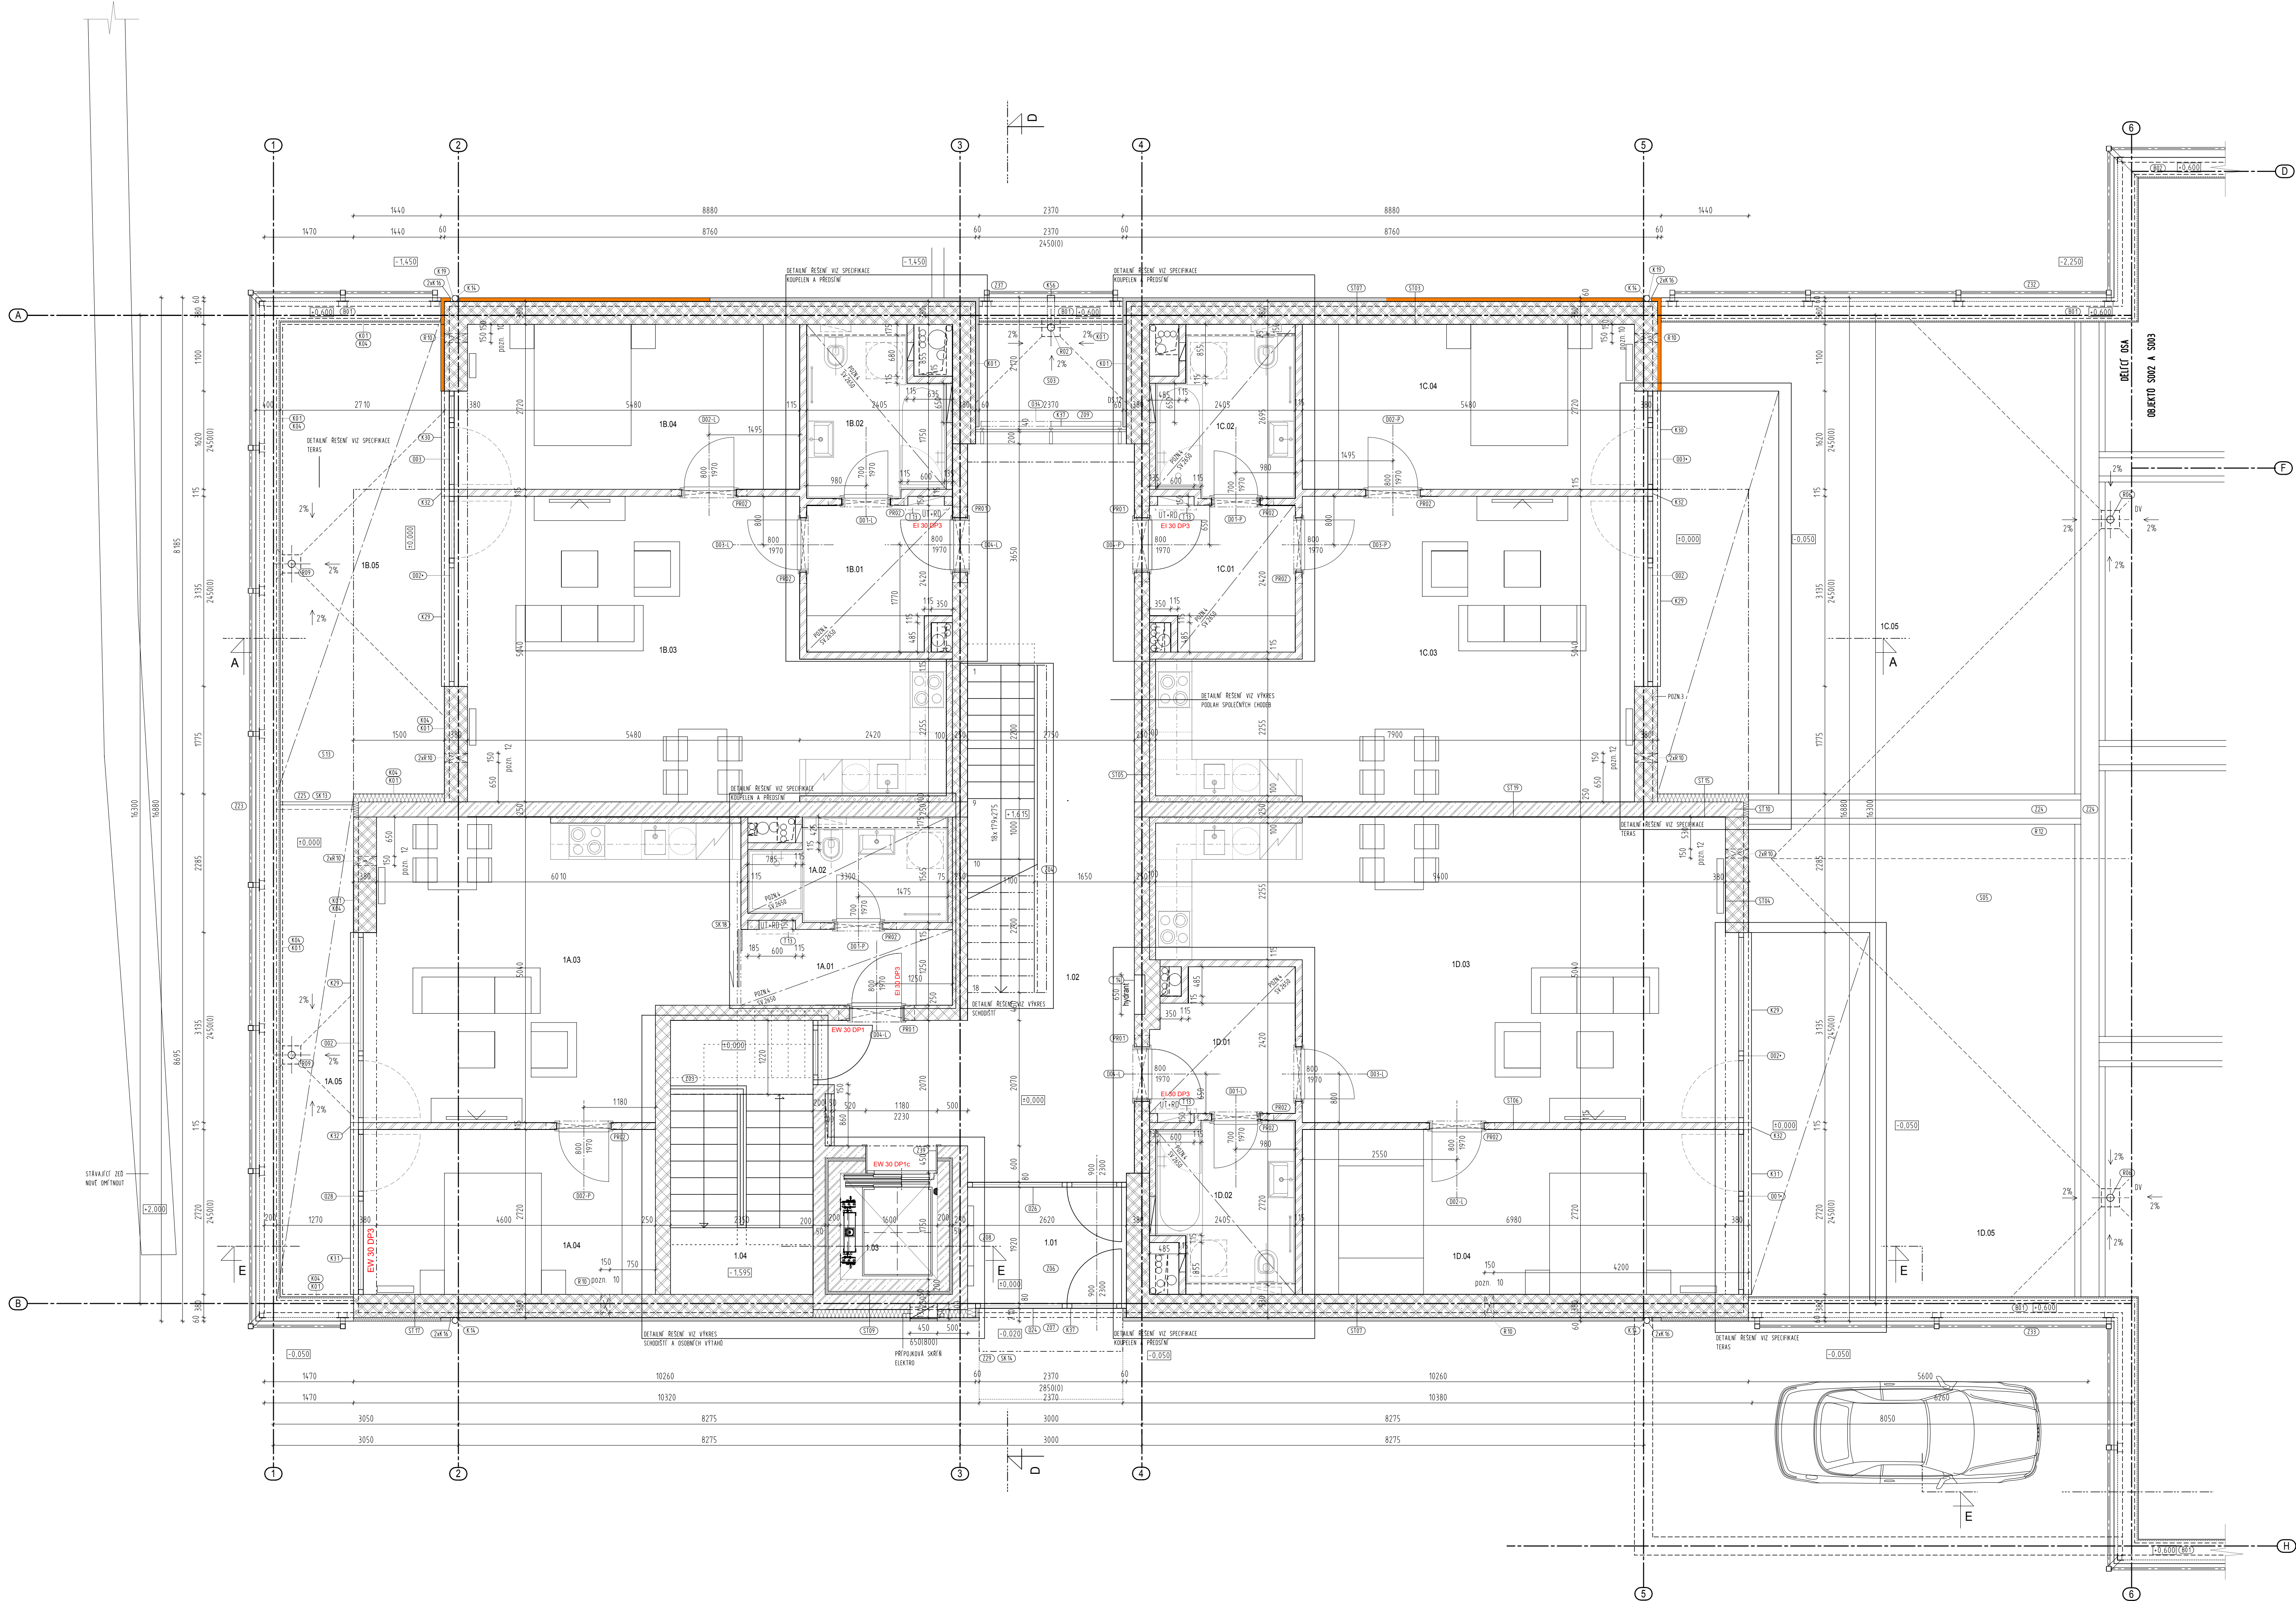

LEGENDA MÍSTNOSTI - 1NP						
ČÍSLO MÍSTNOSTI	ÚČEL MÍSTNOSTI	m2	OPRAVA POVRCHU			POZNÁMKA
			PODLAHA	SKLÁDKA	STĚNY	
SO02						
SPOLÉČNÉ PROSTORY						
1.01	ZÁVĚR	5.03	VSTUPNÍ PRŮCHOD	P11	BĚLA MALBA	BĚLA MALBA
1.02	CHODBA + SCHODIŠTĚ	36.44	KERAMICKÁ LAŽBA	P2/P9	BĚLA MALBA	BĚLA MALBA
1.03	VÝTĚH	1.55	-	-	-	-
1.04	SCHODIŠTĚ	10.62	-	P9/P10	-	-
BYT 1A						
1A.01	PŘEDSÍŇ	4.66	KERAMICKÁ LAŽBA	P12	BĚLA MALBA	BĚLA MALBA
1A.02	KUCHYNKA	4.70	KERAMICKÁ LAŽBA	P5	KERAMICKÝ OBKLAD	BĚLA MALBA
1A.03	BYTNÁ MÍSTNOST	27.94	OBĚVĚNÁ TRAVESTVIA	P6	BĚLA MALBA	BĚLA MALBA
1A.04	LOŽNICE	15.11	OBĚVĚNÁ TRAVESTVIA	P6	BĚLA MALBA	BĚLA MALBA
CELKEM BYT 1A		50.21				
1A.05	TERASA	10.00	OBĚVĚNÁ PALUBA	S13	-	-
BYT 1B						
1B.01	PŘEDSÍŇ	5.63	KERAMICKÁ LAŽBA	P12	BĚLA MALBA	BĚLA MALBA
1B.02	KUCHYNKA	5.65	KERAMICKÁ LAŽBA	P5	KERAMICKÝ OBKLAD	BĚLA MALBA
1B.03	BYTNÁ MÍSTNOST	33.77	OBĚVĚNÁ TRAVESTVIA	P6	BĚLA MALBA	BĚLA MALBA
1B.04	LOŽNICE	16.01	OBĚVĚNÁ TRAVESTVIA	P6	BĚLA MALBA	BĚLA MALBA
CELKEM BYT 1B		60.06				
1B.05	TERASA	21.79	OBĚVĚNÁ PALUBA	S13	-	-
BYT 1C						
1C.01	PŘEDSÍŇ	5.63	KERAMICKÁ LAŽBA	P12	BĚLA MALBA	BĚLA MALBA
1C.02	KUCHYNKA	5.77	KERAMICKÁ LAŽBA	P5	KERAMICKÝ OBKLAD	BĚLA MALBA
1C.03	BYTNÁ MÍSTNOST	33.77	OBĚVĚNÁ TRAVESTVIA	P6	BĚLA MALBA	BĚLA MALBA
1C.04	LOŽNICE	15.26	OBĚVĚNÁ TRAVESTVIA	P6	BĚLA MALBA	BĚLA MALBA
CELKEM BYT 1C		60.43				
1C.05	PŘEDNÁHRÁDKA	14.05	TRAVNÍ POROST	S5	-	-
BYT 1D						
1D.01	PŘEDSÍŇ	5.65	KERAMICKÁ LAŽBA	P12	BĚLA MALBA	BĚLA MALBA
1D.02	KUCHYNKA	5.77	KERAMICKÁ LAŽBA	P5	KERAMICKÝ OBKLAD	BĚLA MALBA
1D.03	BYTNÁ MÍSTNOST	43.33	OBĚVĚNÁ TRAVESTVIA	P6	BĚLA MALBA	BĚLA MALBA
1D.04	LOŽNICE	19.58	OBĚVĚNÁ TRAVESTVIA	P6	BĚLA MALBA	BĚLA MALBA
CELKEM BYT 1D		74.33				
1D.05	PŘEDNÁHRÁDKA	12.44	TRAVNÍ POROST	S5	-	-

- LEGENDA MATERIÁLŮ
- OBKLAD-FASÁDNÍ DESKY EQUITONE NATURA PRO.
 - OOSTNÍ NÝS. N211, N294
 - DŘEVĚNÝ OBKLAD - SEBŘÍSKÝ MODŘÍN TL 19mm
 - ŽELEZOBETON, ROVNĚ 180TY, VÍZ. PD STAVEBNĚ KONSTRUKČNÍ ČÁST
 - ZDVO Z PŘÍČKOVK PÜROTHERM 11,5 P-0, P10, MVC 5
 - ZDVO Z PŘÍČKOVK YTONG H1,75, 100, 150 mm
 - BETON PROSTÝ NEBO SLABĚ VYZTUŽENÝ
 - ZDVO Z TVÁRNĚ PÜROTHERM 38030 1 PROFIL, PS, M10
 - ZDVO Z TVÁRNĚ PÜROTHERM 25 ANU P-0, P15, MVC 10
 - ZDVO Z TVÁRNĚ PÜROTHERM 14 P-0, P10, MVC 5
 - SÁDKOKARTONOVÉ KONSTRUKCE
 - TEPELNÁ IZOLACE MIN. VATA (BEZ ROZLIŠENÍ)
 - TEPELNÁ IZOLACE EPS, FIR (BEZ ROZLIŠENÍ)
 - HAUTNĚNÝ STĚP POD PODLAŽNÍ BETON DŘEVNÝ, OKOLO DOPU BĚNĚ KAMENOVÝ
 - HAUTNĚNÝ ZÁSTUP STÁVAJÍCÍ PROVÁČNĚNOU ZEMINOU
 - ORNIČE

- SPECIFIKACE PŘEKLADŮ
- PR01 - SESTAVA 3x PÜROTHERM KP7, L 1250mm
 - PR02 - 1x PÜROTHERM KP115, L 1250mm
 - PR03 - SESTAVA 4x PÜROTHERM KP7, L 1250mm
 - PR04 - NEOSAZENO
 - PR05 - SESTAVA 4x PÜROTHERM KP7, L 2500mm
 - PR06 - SESTAVA 4x PÜROTHERM KP7, L 1500mm
 - PR07 - SESTAVA 4x PÜROTHERM KP7, L 1000mm
 - PR08 - SESTAVA 4x PÜROTHERM KP7, L 1750mm

- VÝSVĚTLIKY:
- SH-SPOJNÝ HRANÁ KONSTRUKCE
 - HH-HODNÝ HRANÁ KONSTRUKCE
 - V-VÝSKA SVĚLE KONSTRUKCE OD ČISTÉ PODLAHY
 - VZT-VZDUCHOTECHNICKÁ, VĚTRÁNÍ
 - ZT-ZDRAVOTNÍ TECHNIKA - VODA, KANALIZACE, PLYN
 - VT-VYTÁPĚNÍ
 - EL-ELEKTROINSTALACE (SIČNO-, SLABOPROUD)
 - SDK-SÁDKOKARTONOVÁ DESKA
 - DS-DESTOVÝ SVOD
 - K-KANALIZACE
 - UT-UPRAVĚNÝ TERÉN
 - R-ROZVÁDEČ
 - Z-ZÁMEČNICKÝ VÝROBEK
 - T-TRUHÁŘSKÝ VÝROBEK
 - B-BETONOVÝ VÝROBEK
 - K-KLEMPŘÍSKÝ VÝROBEK
 - PR-PŘEKLAD
 - PH-POŽÁRNÍ HLASIC
 - RO-REVIZNÍ OTVOR - SDK
 - ROP-REVIZNÍ OTVOR POŽÁRNÍ - SDK
 - HP-HAŠTÍČ PŘÍSTROJ

- POZNÁMKY:
- POZN.1 - VZT. POTRUBÍ - OKAPOVÝ KOTLEK NAD PODLAŽNÍ, BOČNÍ NÁPOJNÝ DIGESTOR
 - POZN.2 - VZT. POTRUBÍ - KANAL. POTRUBÍ ODŠKŮČÍ DO PROSTORU NKY VE STÍTOVÉ STĚNĚ
 - POZN.3 - VÝVĚDOVÝ KANAL. POTRUBÍ - ZÁMEČNÝ KANAL. POTRUBÍ
 - POZN.4 - ZALOŽENÝ OBVOVÝ STĚNĚ TL 380mm NA VÝVOD RADIČEK EMEL TL 300mm, SOK. ZATEPLENÍ TEP. IZOLAC. TL 80mm
 - POZN.5 - SOK. PODLAŽNÍ, V KOUPELNĚCH SOK. DO VLHKA
 - POZN.6 - VÝVĚDOVÝ KANAL. POTRUBÍ ZAPOVĚDOVÝ PÁŽEN ZÁŘEŽNOUT ČCA 1m PD NAVRHOVÁNÝ UT PD ZALOŽOVÁNÝ OBV. STĚN
 - POZN.10 - PRŮMĚR 150, OSA 750 NAD PODLAŽNÍ, PŘÍVODNÍ PŘÍVĚK ČERSTVÉHO VZDUCHU - VÍZ SPECIFIKACE
 - POZN.11 - PRŮMĚR 150, OSA 2350 NAD PODLAŽNÍ, PŘÍVODNÍ PŘÍVĚK ČERSTVÉHO VZDUCHU - VÍZ SPECIFIKACE
 - POZN.12 - ZAPRŮMĚR 150, 1. OSA 750 NAD PODLAŽNÍ, 2. OSA 750 NAD STROP, PŘÍVODNÍ PŘÍVĚK ČERSTVÉHO VZDUCHU - VÍZ SPECIFIKACE

- POZNÁMKA:
- VŠECHNY UVEDENÉ ROZMĚRY JE NUTNO PŘED ZAČETÍM PRÁCE OVĚŘIT SE SKUTEČNOSTÍ
 - PŘÍPADNĚ ODCHYLKY OD PD KONZULTOVAT SE ZPRACOVATELEM PD
 - VŠEČNÉ KÓDY VZTAŽENY KE ZDVO BEZ POVRCHOVÉ OPRAVY
 - VÝŠKY OTVORŮ, NK A PŘÍVĚK VZTAŽENY K ČISTÉ PODLAŽE
 - PŘÍPADNĚ KONZULTOVAT S VÝKRESY PROJEKTANTŮ PROJEKTU - UT, ZTL, ELEKTRO
 - PŘÍPADNĚ ROZLIŠIT KONZULTOVAT SE ZPRACOVATELEM PD
 - VŠECHNA NÁROZÍ OKROUŽENÍ NÁROZÍ S KER./KAM. OBKLADY VÝZTUŽENÁ PODOMYKOVÝMI ROVNANÝMI LUSTAMI
 - V MÍSTĚ STYKŮ S TRUHÁŘ. A SKLENÁŘSKÝMI VÝROBKEM APD. (OVĚRNÉ OTVORY, VESTAVĚNÝ NÁBYTEK APD.)
 - MUSÍ MÍT KEČ MAX. ODCHYLKU ROVNOSTI ±1 mm na 1 m - VÍZ NORMA ČSN
 - U POKLADNĚCH BETONU JE ZÁVAZNÁ NORMOVÁ ROVNOST - NORMA ČSN 744 S05
 - ODHRANĚNÍ V DLAŽEB. KAM. VÍZ VÝKRES
 - ODHRANĚNÍ PODLAH - DLAŽEBE BETON. MAZANINY, PODLAHY V JEDE. ROVNĚ
 - SVĚLE VĚDĚNÉ KANALIZACE VNITŘNÍ OBJEKTU BUDĚ OBALENO ZVUKOVOU IZOLACÍ
 - STŘEŠNÍ OKEN KOTOVÁNA BEZ SPALET, PŘESAH TEP. IZOLACE VČ. OBKLADU 50 mm PŘES RÁM OKNA

±0,000 = 272.65 m n.m. (VÝŠKOVÝ SYSTÉM B.p.v. SOUŘADNICOVÝ SYSTÉM S-JTSK)

MĚL: BD BOHNICE		MR&S	
MÍSTO STAVBY: k.ú.: BOHNICE, parc. č. 122 ul. Bohnická, č.p. 234, Praha 8		MR&S architekti, s.r.o. Ing. arch. David Strach, Ing. arch. Dana Strachová Ocelářská 344/10, Praha 9 t. 226 220 006, 774 212 283, 777 951 255 e. david.strach@mr-s.cz, dana.svobodova@mr-s.cz	
INVESTOR: Rezidence Bohnická s.r.o. U Půjčovního 954/6 110 00 Praha - Nové Město		033-16	
GENERÁLNÍ PROJEKTANT/ARCHITEKT: MR&S architekti, s.r.o. Ocelářská 344/10, Praha 9 t. 226 220 006, 774 212 283, 777 951 255 e. david.strach@mr-s.cz, dana.svobodova@mr-s.cz		033-16	
PROJEKTANT PROJEKT: MR&S architekti, s.r.o. Ocelářská 344/10, Praha 9 t. 226 220 006, 774 212 283, 777 951 255 e. david.strach@mr-s.cz, dana.svobodova@mr-s.cz		2009 PROJEKTANT: Ing. arch. David Strach, OKA 03 372 KRESEL: Ing. arch. David Strach, Ing. arch. Lukáš Kozel KONTROLA: Ing. arch. David Strach	
ČAS: ARCHITEKTONICKO - STAVEBNÍ ŘEŠENÍ		STUPNĚ PR: DPS	
MÁVĚ VÝKRESU: PŮDORYS 1.NP OBJEKT SO.02		MĚRITKO: 1:50 DATUM: 08/2018 FORMÁT: A4x44	
		D.1.1.b.04	

S002

LEGENDA MÍSTNOSTI - 2.NP

OZN. MÍST.	ÚČEL MÍSTNOSTI	m2	ÚPRAVA POVRCHŮ				POZNÁMKA
			PODLAHA	SKLADBA	STĚNY	STROP	
S002							
SPOLEČNÉ PROSTORY							
2.01	CHODBA	29.42	KERAMICKÁ DLAŽBA	P3	BÍLÁ MALBA	BÍLÁ MALBA	
2.02	VÝTAH	1.55	-	-	-	-	
BYT 2A							
2A.01	PŘEDSÍN	3.45	KERAMICKÁ DLAŽBA	P12	BÍLÁ MALBA	BÍLÁ MALBA	
2A.02	KOUPELNA	4.70	KERAMICKÁ DLAŽBA	P5	KERAMICKÝ OBKLAD	BÍLÁ MALBA	
2A.03	OBYTNÁ MÍSTNOST	26.83	DRĚVĚNÁ TŘÍVRŠEVÁ	P6	BÍLÁ MALBA	BÍLÁ MALBA	
2A.04	LOŽNICE	16.10	DRĚVĚNÁ TŘÍVRŠEVÁ	P6	BÍLÁ MALBA	BÍLÁ MALBA	
	CELKEM BYT 2A	51.08					
2A.05	TERASA	7.18	DRĚVĚNÁ PALUBA	S1	-	-	
BYT 2B							
2B.01	PŘEDSÍN	5.63	KERAMICKÁ DLAŽBA	P12	BÍLÁ MALBA	BÍLÁ MALBA	
2B.02	KOUPELNA	5.65	KERAMICKÁ DLAŽBA	P5	KERAMICKÝ OBKLAD	BÍLÁ MALBA	
2B.03	OBYTNÁ MÍSTNOST	33.69	DRĚVĚNÁ TŘÍVRŠEVÁ	P6	BÍLÁ MALBA	BÍLÁ MALBA	
2B.04	LOŽNICE	14.90	DRĚVĚNÁ TŘÍVRŠEVÁ	P6	BÍLÁ MALBA	BÍLÁ MALBA	
	CELKEM BYT 2B	59.87					
2B.05	TERASA	7.18	DRĚVĚNÁ PALUBA	S2	-	-	
BYT 2C							
2C.01	PŘEDSÍN	5.63	KERAMICKÁ DLAŽBA	P12	BÍLÁ MALBA	BÍLÁ MALBA	
2C.02	KOUPELNA	5.77	KERAMICKÁ DLAŽBA	P5	KERAMICKÝ OBKLAD	BÍLÁ MALBA	
2C.03	OBYTNÁ MÍSTNOST	33.71	DRĚVĚNÁ TŘÍVRŠEVÁ	P6	BÍLÁ MALBA	BÍLÁ MALBA	
2C.04	LOŽNICE	15.26	DRĚVĚNÁ TŘÍVRŠEVÁ	P6	BÍLÁ MALBA	BÍLÁ MALBA	
	CELKEM BYT 2C	60.37					
2C.05	TERASA	7.18	DRĚVĚNÁ PALUBA	S2	-	-	
BYT 2D							
2D.01	PŘEDSÍN	5.65	KERAMICKÁ DLAŽBA	P12	BÍLÁ MALBA	BÍLÁ MALBA	
2D.02	KOUPELNA	5.77	KERAMICKÁ DLAŽBA	P5	KERAMICKÝ OBKLAD	BÍLÁ MALBA	
2D.03	OBYTNÁ MÍSTNOST	33.70	DRĚVĚNÁ TŘÍVRŠEVÁ	P6	BÍLÁ MALBA	BÍLÁ MALBA	
2D.04	LOŽNICE	15.50	DRĚVĚNÁ TŘÍVRŠEVÁ	P6	BÍLÁ MALBA	BÍLÁ MALBA	
	CELKEM BYT 2D	60.42					
2D.05	TERASA	7.18	DRĚVĚNÁ PALUBA	S1	-	-	

- LEGENDA MATERIÁLŮ
- OBKLAD-FASÁDNÍ DESKY EQUITONE NATURA PRO,
 - OŠETŘENÍ N154, N211, N234
 - DRĚVĚNÝ OBKLAD - SIBIRSKÝ MODŘÍN TL 19mm
 - ŽELEZOBETON, ROZDÍL TRIDY, VIZ. PO STAVEBNĚ KONSTRUKČNÍ ČÁST
 - ZDVO Z PRŮČKOVEK POROTHERM 11,5 P+D, P10, MVC 5
 - ZDVO Z PRŮČKOVEK YTONG HL75, 100, 150 mm
 - BETON PROSÍV NEBO SLABĚ VYVŮŽENÝ
 - ZDVO Z TVÁRNIC POROTHERM 38(30) T PROF. PB, M10
 - ZDVO Z TVÁRNIC POROTHERM 25 AKU P+D, P15, MVC 10
 - ZDVO Z TVÁRNIC POROTHERM 14 P+D, P10, MVC 5
 - SÁDKOKARTONOVÉ KONSTRUKCE
 - TEPELNÁ IZOLACE MIN. VATA (BEZ ROZLUŠENÍ)
 - TEPELNÁ IZOLACE EPS, PIR (BEZ ROZLUŠENÍ)
 - HUTNĚNÝ STĚR (POD PODKLADNÍ BETON DŘEVNÝ, OKOLO DOMU ŘEŤNÍ KAMENOVÝ)
 - HUTNĚNÝ ZÁSYP STAVAJÍCÍ PROVÁPENOU ZEMINOU
 - GRNICE

SPECIFIKACE PŘEKLADŮ

- (PRO1) sestava 3x POROTHERM KPT, L. 1250MM
(PRO2) 1x POROTHERM KP11,5, L. 1250MM
(PRO3) sestava 4x POROTHERM KPT, L. 1250MM
(PRO4) NEBSAZENO
(PRO5) sestava 4x POROTHERM KPT, L. 2500MM
(PRO6) sestava 4x POROTHERM KPT, L. 1500MM
(PRO7) sestava 4x POROTHERM KPT, L. 1000MM
(PRO8) sestava 4x POROTHERM KPT, L. 1750MM

VÝSVĚTLIVKY:

- SH-SPODNÍ HRANA KONSTRUKCE
HH-HORNÍ HRANA KONSTRUKCE
V-VÝŠKA SVISLÉ KONSTRUKCE OD ČISTÉ PODLAHY
VZT-VZDUCHOTECHNIKA, VĚTRÁNÍ
ZT-ZDRAVOTNÍ TECHNIKA - VODA, KANALIZACE, PLYN
VT-VYTÁPĚNÍ
EL-ELEKTROINSTALACE (SILNO-, SLABOPROUD)
SDK-SÁDKOKARTONOVÁ DESKA
DS-DEŠŤOVÝ SVOD
K-KANALIZACE
UT-UPRAVĚNÝ TERÉN
R-ROZVADEČ
Z-ZÁMEČNICKÝ VÝROBEK
T-TRUHLÁŘSKÝ VÝROBEK
B-BETONOVÝ VÝROBEK
K-KLEMPŘÍŘSKÝ VÝROBEK
PR-PŘEKLAD
PH-POŽÁRNÍ HLASIČ
RO-REVIZNÍ OTVOR - SDK
ROP-REVIZNÍ OTVOR POŽÁRNÍ - SDK
HP-HAŠTÍČ PŘÍSTROJ

POZNÁMKY:

- POZN1 - VZT. POTRUBÍ - OKAPOVÝ KOTLIK NAD PODHLIEDEM, BOČNÍ NÁPOJENÍ DIGESTORE
POZN2 - VZT. POTRUBÍ - KANAL. POTRUBÍ ODŠKOTÍ DO PROSTORU NIKY VE ŠTÍTOVÉ STĚNĚ
- VYVEDENÍ NAD KROUVU STĚNÍ ZAKONČENO KOMPEN.
POZN3 - ZALOŽENÍ OBVODOVÉ STĚNY TL 380MM NA DVOU ŘADÁCH CHEL TL 300MM, SOKL ZATEPLEN TEP. IZOLACÍ TL 80MM
POZN4 - SDK PODHLÍDEK, V KOUPELNÁCH SDK OD VILKA
POZN5 - VRCHNÍ HRANU ZAPOROVÉHO PAŽENÍ ZARÍŽNOUT ČLA 1M POD NAVRHOVANÝ UT PRO ZALOŽOVÁNÍ OBV. STĚNY
POZN10 - PRŮMĚR 150, OSA 750 NAD PODLAHOU, PŘÍVODNÍ PRVEK ČERSTVÉHO VZDUCHU - VIZ SPECIFIKACE
POZN11 - PRŮMĚR 150, OSA 2350 NAD PODLAHOU, PŘÍVODNÍ PRVEK ČERSTVÉHO VZDUCHU - VIZ SPECIFIKACE
POZN12 - 2xPRŮMĚR 150, 1. OSA 750 NAD PODLAHOU, 2. OSA 750 POD STROPEM PŘÍVODNÍ PRVEK ČERSTVÉHO VZDUCHU - VIZ SPECIFIKACE

POZNÁMKA:


VŠECHNY UVEDENÉ ROZMĚRY JE NUTNO PŘED ZAPOČETÍM PRACÍ OVĚRIT SE SKUTEČNOSTÍ
PŘÍPADNĚ ODCHYLKY DO PO KONZULTOVAT SE ZPRACOVATELEM PD I
VŠEKRE KÓTY VZTAŽENY KE ZDVO BEZ POVRCHOVÉ ÚPRAVY
VŠECHY OTVORY, NIKY A PŘEKĚY VZTAŽENY K ČISTÉ PODLAZE
VÝKRES KOORDINOVAT S VÝKRESY PŘÍSLUŠNÝCH PROSTĚJ - UT, ZTL, ELEKTRO
PŘÍPADNĚ ROZDÍLY KONZULTOVAT SE ZPRACOVATELEM PD

VŠECHNA NÁROŽÍ (KROMĚ NÁROŽÍ S KER/XAM. OBKLADEM) VYZTUŽENA PODMŮTKOVÝMI OCHRANNÝMI LÍSTKY
V MÍSTĚ STYKU S TRUHLÁŘ. A SLEKARSKÝMI VÝROBKEM APOD. (VÝPRNÉ OTVORY, VESTAVĚNÍ NÁBYTEK APOD.)
MUSÍ MĚT KČE MAX. ODCHYLKU ROVNOSTI +1 mm na 1 m - VIZ NORMA ČSN
U PODKLADNÍCH BETONŮ JE ZÁVAZNÁ NORMOVÁ ROVNOST - NORMA ČSN 744 505
(2mm/2m U DLAŽEB, 4mm/2m U VLYSŮ)
ROZHRANÍ PODLAH = DILATAČE BETON. MAZANNY, PODLAHY V JEDNÉ ROVINĚ

SVISLE VEDENÉ KANALIZACE UVNITŘ OBJEKTU BUDE OBLEAENO ZVUKOVOU IZOLACÍ
STŘKA OKEN KÓTOVÁNA BEZ SPALET, PŘESAH TEP. IZOLACE VČ. OBKLADU 50 mm PŘES ŘÁM OKNA

±0.000 = 272,65 m n.m. (VÝŠKOVÝ SYSTÉM B.p.v. SOUŘADNICOVÝ SYSTÉM S-JTSK)

AKCE: BD BOHNICE		MR&S	
MÍSTO STAVBY: k.ú. BOHNICE, parc. č. 122 ul. Bohnická, č.p. 2/34, Praha 8			
INVESTOR: Residence Bohnická s.r.o. U Půjčovny 954/6 110 00 Praha - Nové Město		MR&S architekti, s.r.o. Ing. arch. David Strach, Ing. arch. Dana Strachová Ocelářská 344/10, Praha 9 t. 226 220 006, 774 212 283, 777 951 255 e. david.strach@mr-s.cz, dana.svobodova@mr-s.cz	
GENERÁLNÍ PROJEKTANT/ARCHITEKT: MR&S architekti, s.r.o. Ocelářská 344/10, Praha 9 t. 226 220 006, 774 212 283, 777 951 255 e. david.strach@mr-s.cz, dana.svobodova@mr-s.cz		ČÍSLO ZÁKAZY: 033-16	
PROJEKTANT PRŮFESE: MR&S architekti, s.r.o. Ocelářská 344/10, Praha 9 t. 226 220 006, 774 212 283, 777 951 255 e. david.strach@mr-s.cz, dana.svobodova@mr-s.cz		ZODP.PROJEKTANT: Ing.arch. David Strach, ČKA 03 372 KRESEL: Ing.arch. David Strach, Ing.arch. Lukáš Kolář Ing.arch. Petra Šteplavská, Ing.arch. Věra Fiedorová KONTROLA: Ing.arch. David Strach	
ČÁST: ARCHITEKTONICKO - STAVEBNÍ ŘEŠENÍ		STUPEŇ PD: DPS	
MĚŘÍTKO VÝKRESU: PŮDORYS 2.NP OBJEKTY SO.02		MĚŘÍTKO: 1 : 50 DATUM: 08/2018 FORMÁT: 14x44	
		ČÍSLO VÝKRESU: D.1.1.b.05 ČÍSLO PANE:	

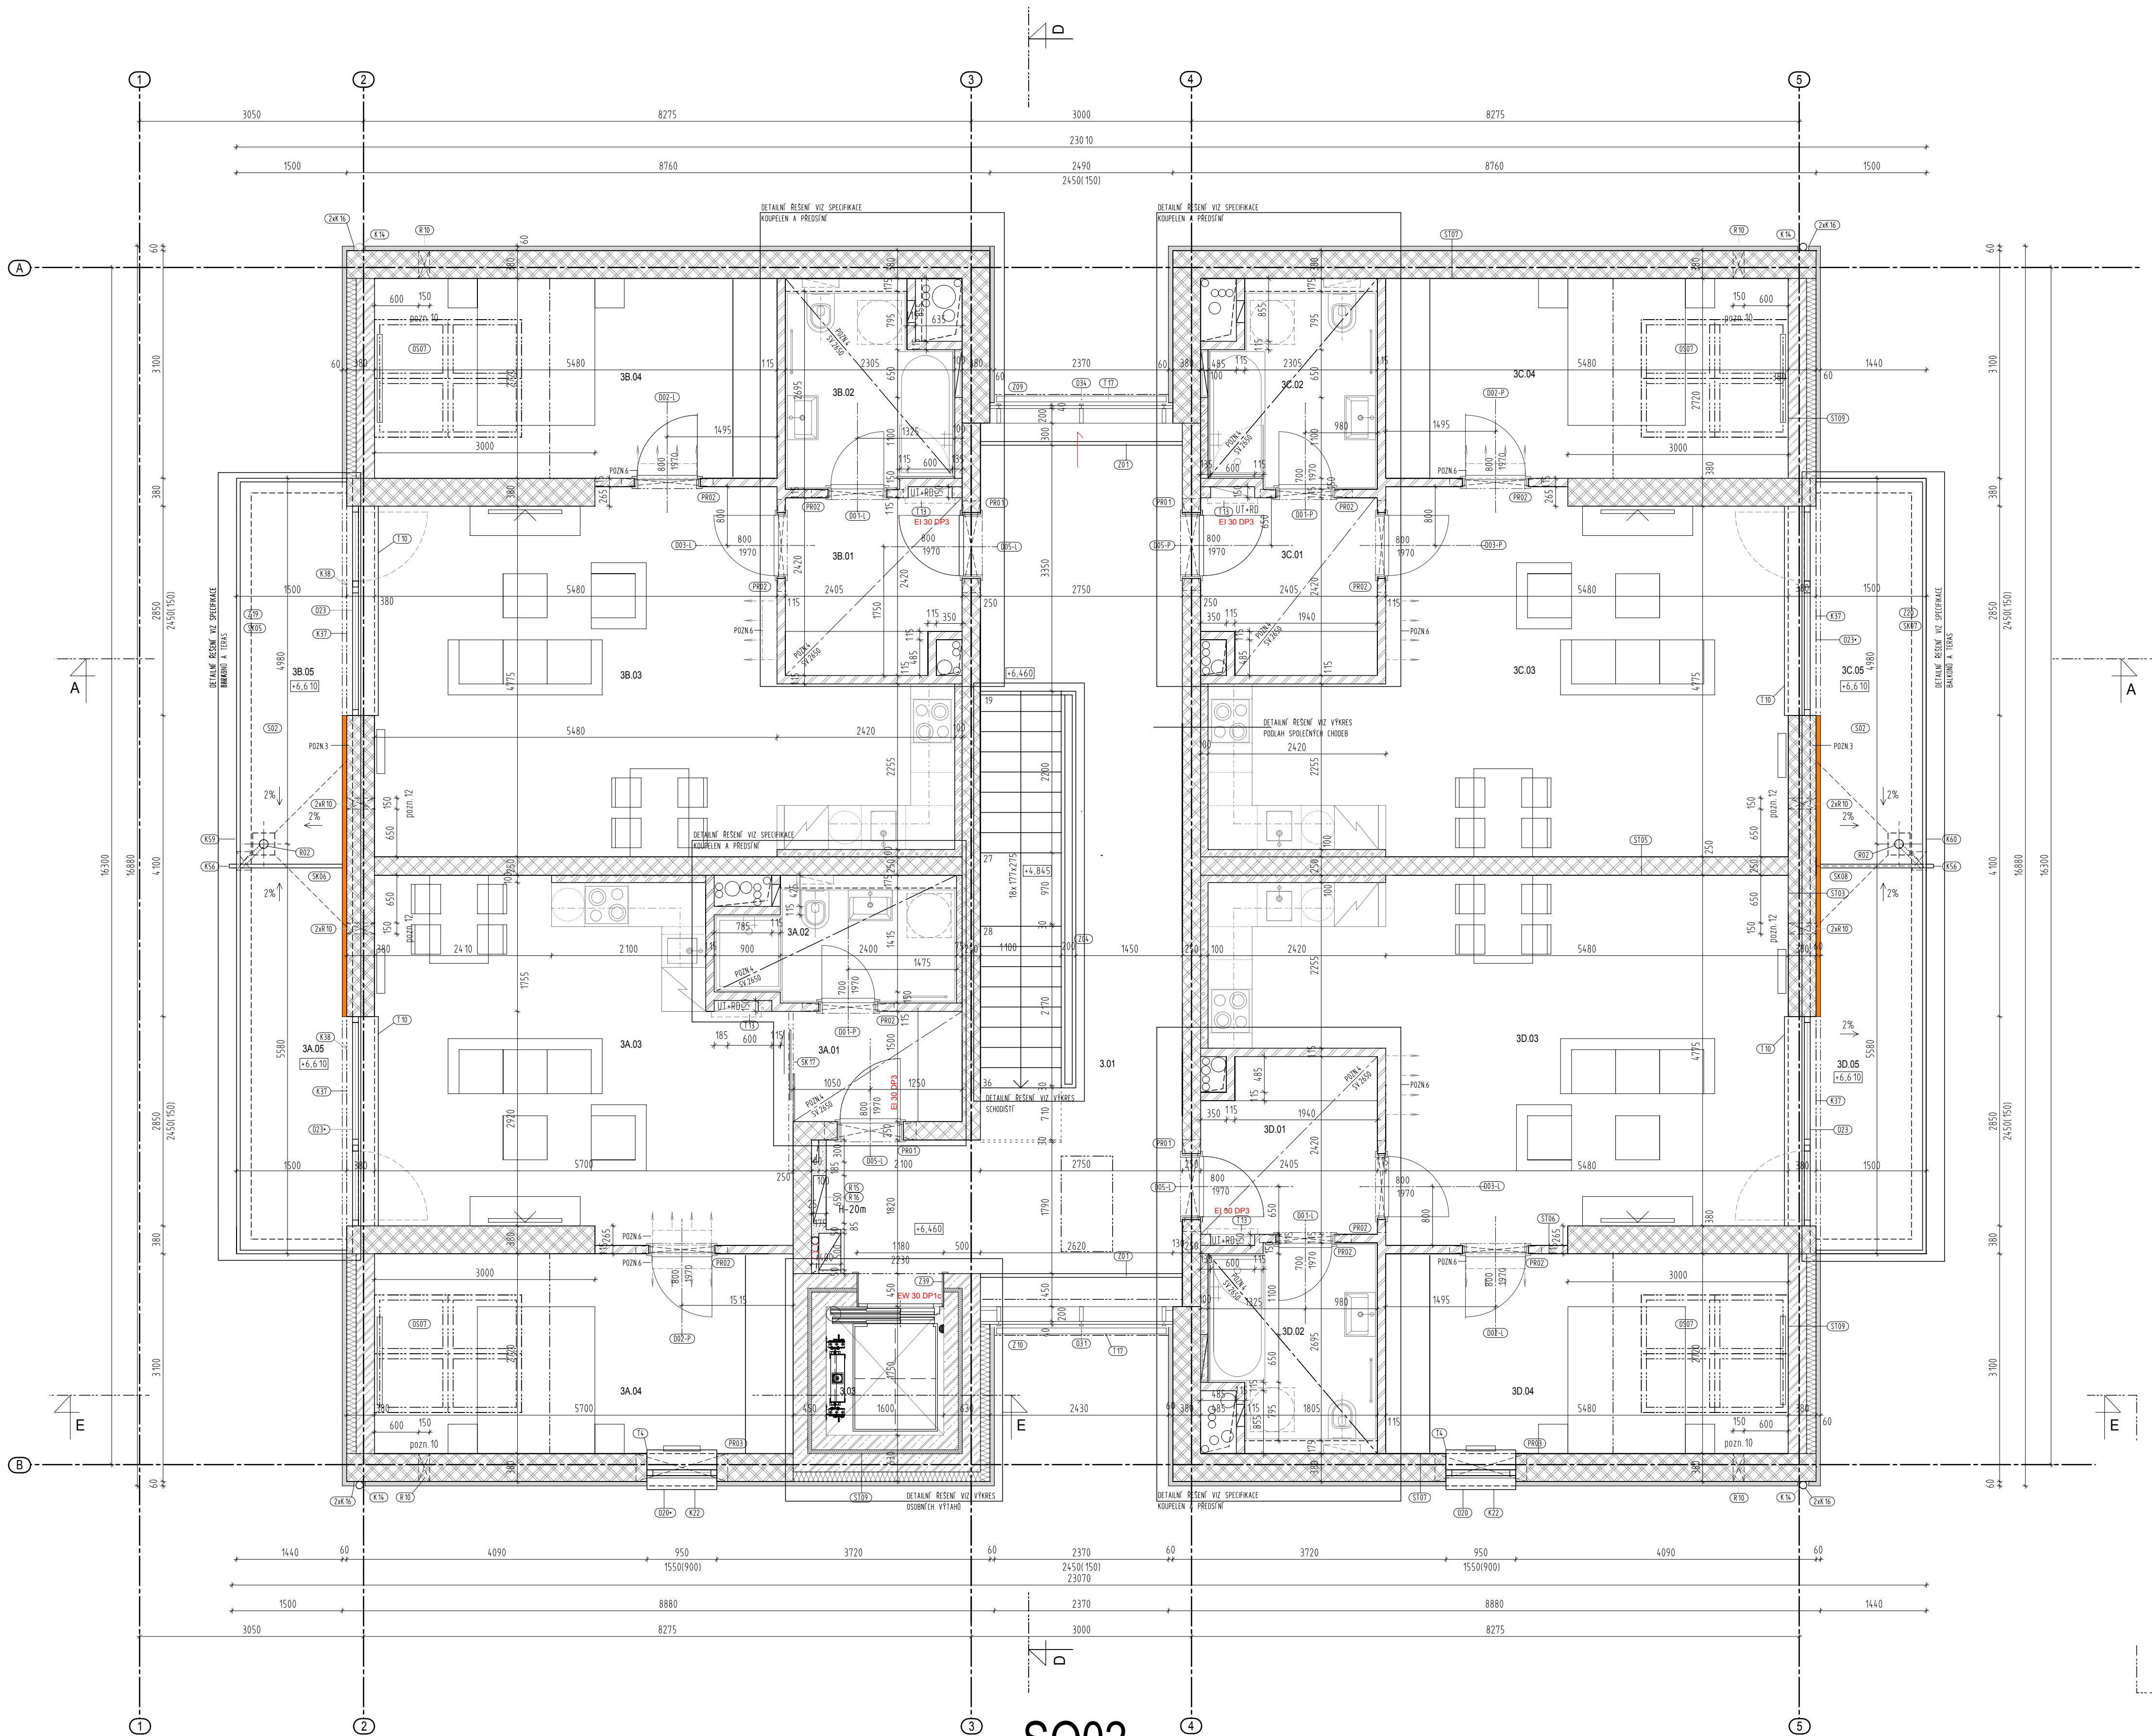

SO02

LEGENDA MÍSTNOSTI - PODKROVÍ

OZN. MÍST.	ÚČEL MÍSTNOSTI	m2	ÚPRAVA POVRCHŮ				POZNÁMKA
			PODLAHA	SKLADBA	STĚNY	STROP	
S002							
SPOLÉČNÉ PROSTORY							
3.01	CHODBA	29.42	31.04	KERAMICKÁ DLAŽBA	P3	BÍLÁ MALBA	BÍLÁ MALBA
3.02	VÝTAH	1.55	-	-	-	-	-
BYT 3A							
3A.01	PŘEDSÍN	3.45		KERAMICKÁ DLAŽBA	P12	BÍLÁ MALBA	BÍLÁ MALBA
3A.02	KOUPELNA	4.70		KERAMICKÁ DLAŽBA	P5	KERAMICKÝ OBKLAD	BÍLÁ MALBA
3A.03	OBYTNÁ MÍSTNOST	26.14		DRĚVNĚNÁ TŘÍVRSTVĚ	P6	BÍLÁ MALBA	BÍLÁ MALBA
3A.04	LOŽNICE	15.50		DRĚVNĚNÁ TŘÍVRSTVĚ	P6	BÍLÁ MALBA	BÍLÁ MALBA
	CELKEM BYT 2A	49.79					
3A.05	TERASA	7.65		DRĚVNĚNÁ PALUBA	S2	-	-
BYT 3B							
3B.01	PŘEDSÍN	5.63		KERAMICKÁ DLAŽBA	P12	BÍLÁ MALBA	BÍLÁ MALBA
3B.02	KOUPELNA	5.65		KERAMICKÁ DLAŽBA	P5	KERAMICKÝ OBKLAD	BÍLÁ MALBA
3B.03	OBYTNÁ MÍSTNOST	33.69		DRĚVNĚNÁ TŘÍVRSTVĚ	P6	BÍLÁ MALBA	BÍLÁ MALBA
3B.04	LOŽNICE	14.90		DRĚVNĚNÁ TŘÍVRSTVĚ	P6	BÍLÁ MALBA	BÍLÁ MALBA
	CELKEM BYT 2B	59.87					
3B.05	TERASA	7.65		DRĚVNĚNÁ PALUBA	S2	-	-
BYT 3C							
3C.01	PŘEDSÍN	5.63		KERAMICKÁ DLAŽBA	P12	BÍLÁ MALBA	BÍLÁ MALBA
3C.02	KOUPELNA	5.77		KERAMICKÁ DLAŽBA	P5	KERAMICKÝ OBKLAD	BÍLÁ MALBA
3C.03	OBYTNÁ MÍSTNOST	32.91		DRĚVNĚNÁ TŘÍVRSTVĚ	P6	BÍLÁ MALBA	BÍLÁ MALBA
3C.04	LOŽNICE	14.91		DRĚVNĚNÁ TŘÍVRSTVĚ	P6	BÍLÁ MALBA	BÍLÁ MALBA
	CELKEM BYT 2C	59.22					
3C.05	TERASA	7.65		DRĚVNĚNÁ PALUBA	S2	-	-
BYT 3D							
3D.01	PŘEDSÍN	5.63		KERAMICKÁ DLAŽBA	P12	BÍLÁ MALBA	BÍLÁ MALBA
3D.02	KOUPELNA	5.77		KERAMICKÁ DLAŽBA	P5	KERAMICKÝ OBKLAD	BÍLÁ MALBA
3D.03	OBYTNÁ MÍSTNOST	32.91		DRĚVNĚNÁ TŘÍVRSTVĚ	P6	BÍLÁ MALBA	BÍLÁ MALBA
3D.04	LOŽNICE	14.91		DRĚVNĚNÁ TŘÍVRSTVĚ	P6	BÍLÁ MALBA	BÍLÁ MALBA
	CELKEM BYT 2D	59.22					
3D.05	TERASA	7.65		DRĚVNĚNÁ PALUBA	S2	-	-

LEGENDA MATERIÁLŮ

- OBKLAD-FASÁDŮ DESKY EQUITONE NATURA PRO,
- OŠETŘENÍ N154, N211, N234
- DRĚVĚNÝ OBKLAD - SIBIRSKÝ MODŘÍN TL 19mm
- ŽELEZOBETON, ROZNÉ TRIDY, VIZ. PD STAVEBNÍ KONSTRUKČNÍ ČÁST
- ZDIVO Z PRŮČKOVK POROTHERM 11,5 P+0, P10, MVC 5
- ZDIVO Z PRŮČKOVK YTONG HL75, 100, 150 mm
- BETON PROSÍTY NEBO SLABE VYVŮŽENÝ
- ZDIVO Z TVÁRNIC POROTHERM 38(30) T PROFIL, PB, M10
- ZDIVO Z TVÁRNIC POROTHERM 25 AKU P+0, P15, MVC 10
- ZDIVO Z TVÁRNIC POROTHERM 14 P+0, P10, MVC 5
- SÁDKOKARTONOVÉ KONSTRUKCE
- TEPELNÁ IZOLACE MIN. VATA (BEZ ROZLUŠENÍ)
- TEPELNÁ IZOLACE EPS, PIR (BEZ ROZLUŠENÍ)
- HUTNĚNÝ STĚR (POD PODKLADNÍ BETON DŘEVNÝ, OKOLO DOMU ŘEŤNÍ KAMENOVÝ)
- HUTNĚNÝ ZÁSYP STAVAJÍCÍ PROVAŘENOU ZEMINOU
- GRNICE

SPECIFIKACE PŘEKLADŮ

- PR011 - sestava 3x POROTHERM KPT, L 1250MM
- PR012 - 1x POROTHERM KPT11,5, L 1250MM
- PR013 - sestava 4x POROTHERM KPT, L 1250MM
- PR014 - NEBOŘAZENO
- PR015 - sestava 4x POROTHERM KPT, L 2500MM
- PR016 - sestava 4x POROTHERM KPT, L 1500MM
- PR017 - sestava 4x POROTHERM KPT, L 1000MM
- PR018 - sestava 4x POROTHERM KPT, L 1750MM

VYSVĚTLIVKY:

- SH-SPODNÍ HRANA KONSTRUKCE
- HH-HORNÍ HRANA KONSTRUKCE
- V-VÝŠKA SVISLE KONSTRUKCE OD ČISTÉ PODLAHY
- VZT-VZDUCHOTECHNIKA, VĚTRÁNÍ
- ZT-ZORAVOTNÍ TECHNIKA - VODA, KANALIZACE, PLYN
- VY-VYTÁPĚNÍ
- EL-ELEKTRONINSTALACE (SILNO-, SLABOPROUD)
- SDK-SÁDKOKARTONOVÁ DESKA
- DS-DEŠTOVÝ SVOD
- K-KANALIZACE
- UT-UPRAVENÝ TEREN
- R-ROZVADEČ
- Z-ZÁMEČNICKÝ VÝROBEK
- T-TRUHLÁRSKÝ VÝROBEK
- B-BETONOVÝ VÝROBEK
- K-KLEMPŘÍRSKÝ VÝROBEK
- PR-PŘEKLAD
- PH-POŽÁRNÍ HLÁSIČ
- RO-REVIZNÍ OTVOR - SDK
- ROP-REVIZNÍ OTVOR - POŽÁRNÍ - SDK
- HP-HAŠTITČ PŘÍSTROJ

POZNÁMKY:

- POZN 1 - VZT. POTRUBÍ - OKAPOVÝ KOTÍK NAD PODHLÍDEM, BOČNÍ NÁPOJENÍ DIGESTOŘE
- POZN 2 - VZT. POTRUBÍ - KANAL. POTRUBÍ ODKROČÍ DO PROSTORU NKY VE SÍTOVÉ STĚNĚ
- VYVEDENO NAD KORUNU STĚNY, ZAKONČENO KOMÍNKY
- POZN 3 - ZALOŽENÍ OBVODOVÉ STĚNY TL 380MM NA DVOU RADÁCH CHEL TL 300MM, SOKL ZATEPLEN TEP. IZOLÁČ TL 80MM
- POZN 4 - SDK PODHLÍD, V KOUPELNÁCH SDK DO VLHKA
- POZN 5 - VRCHNÍ HRANU ZÁPOROVÉHO PAŽENÍ ZARÍŽNOUT ČCA 1M PLO NAVRHOVAT UT PRO ZALOŽOVÁNÍ OBN. STĚNY
- POZN 6 - SDK KASTÍLK - DLE SKUTEČNÉHO VÝBERU KLIMATIZAČNÍ JEDNOTKY
- POZN 10 - PRŮMĚR 150, 05A 750 NAD PODLAHOU, PŘÍVODNÍ PRŮVKE ČERSTVÉHO VZDUCHU - VIZ SPECIFIKACE
- POZN 11 - PRŮMĚR 150, 05A 2350 NAD PODLAHOU, PŘÍVODNÍ PRŮVKE ČERSTVÉHO VZDUCHU - VIZ SPECIFIKACE
- POZN 12 - ZAPRŮMĚR 150, 1. 05A 750 NAD PODLAHOU, 2. 05A 750 PLOD STROPEM PŘÍVODNÍ PRŮVKE ČERSTVÉHO VZDUCHU - VIZ SPECIFIKACE

POZNÁMKA:


- VŠECHNY UVEDENÉ ROZMĚRY JE NUTNO PŘED ZAPOČETÍM PRACÍ OVĚRIT SE SKUTEČNOSTÍ
- PŘÍPADNÉ ODHYLKY DO PD KONZULTOVAT SE ZPRACOVATELEM PD I
- VŠEKRE KÓTY VZTAŽENY KE ZDIVU BEZ POVRCHOVÉ ÚPRAVY
- VŠEKY OTVORY, NÁ A PŘEKY VZTAŽENY K ČISTÉ PODLAZE
- VÝKRES KOORDINOVAT S VÝKRESY PROTLUSŤACÍHO PRŮŘEZU - UT, ZTL, ELEKTRO
- PŘÍPADNÉ ROZDÍLY KONZULTOVAT SE ZPRACOVATELEM PD

- VŠECHNA NÁROŽÍ (KROMĚ NÁROŽÍ S KER/XAM. OBKLADEM) VYZTUŽENA PODMŮTKOVÝMI OCHRANNÝMI LÍSTAMI
- V MÍSTĚ STYKŮ S TRUHLÁŘ. A SKLENÁŘSKÝM VÝROBKEM APOD. (VÝPRVNĚ OTVORŮ, VESTÁVENÍ NÁBYTEK APOD.)
- MÍST MĚT KEE MAX. ODHYLKO ROVNOSTI +1 mm na 1 m - VIZ NORMA ČSN
- U PODKLADNÍCH BETONŮ JE ZÁVAZNÁ NORMOVÁ ROVNOST - NORMA ČSN 744 505
- (2mm/2m U DLAŽEB, 4mm/2m U VLYSŮ)
- ROZHRANÍ PODLAH = DILATACE BETON. MAZANINY, PODLAHY V JEDNĚ ROVNĚ

- SVISLE VEDENÉ KANALIZACE UVNITŘ OBJEKTU BUDE OBLEŽENO ZVUKOVOU IZOLÁČÍ
- STŘKA OKÉN KOTÓVÁNA BEZ SPALĚT, PŘESAŤ TEP. IZOLACE VČ. OBKLADU 50 mm PŘES RÁM OKNA

±0.000 = 272,65 m n.m. (VÝŠKOVÝ SYSTÉM B.p.v., SOUŘADNICOVÝ SYSTÉM S-JTSK)

AKCE: BD BOHNICE		MR&S	
MÍSTO STAVBY: k.ú. BOHNICE, parc. č. 122 ul. Bohnická, č.p. 2/34, Praha 8		MR&S architekti s.r.o. Ing. arch. David Strach, Ing. arch. Dana Strachová Ocelářská 344/10, Praha 9 t. 226 220 006, 774 212 283, 777 951 255 e. david.strach@mr-s.cz, dana.svobodova@mr-s.cz	
INVESTOR: Residence Bohnická s.r.o. U Půjčovny 954/6 110 00 Praha - Nové Město		GENERÁLNÍ PROJEKTANTY/ARCHITEKT: MR&S architekti, s.r.o. Ocelářská 344/10, Praha 9 t. 226 220 006, 774 212 283, 777 951 255 e. david.strach@mr-s.cz, dana.svobodova@mr-s.cz	
PROJEKTANT PROFES: MR&S architekti, s.r.o. Ocelářská 344/10, Praha 9 t. 226 220 006, 774 212 283, 777 951 255 e. david.strach@mr-s.cz, dana.svobodova@mr-s.cz		ZODP. PROJEKTANT: Ing. arch. David Strach, ČKA 03 372	
ČÁST: ARCHITEKTONICKO - STAVEBNÍ ŘEŠENÍ		STUPEŇ PD: DPS	
NÁZEV VÝKRESU: PŮDORYS PODKROVÍ OBJEKT SO.02		MĚŘÍTKO: 1:50 DATUM: 08/2018 FORMÁT: 14x44	
		ČÍSLO PANE: D.1.1.b.06	

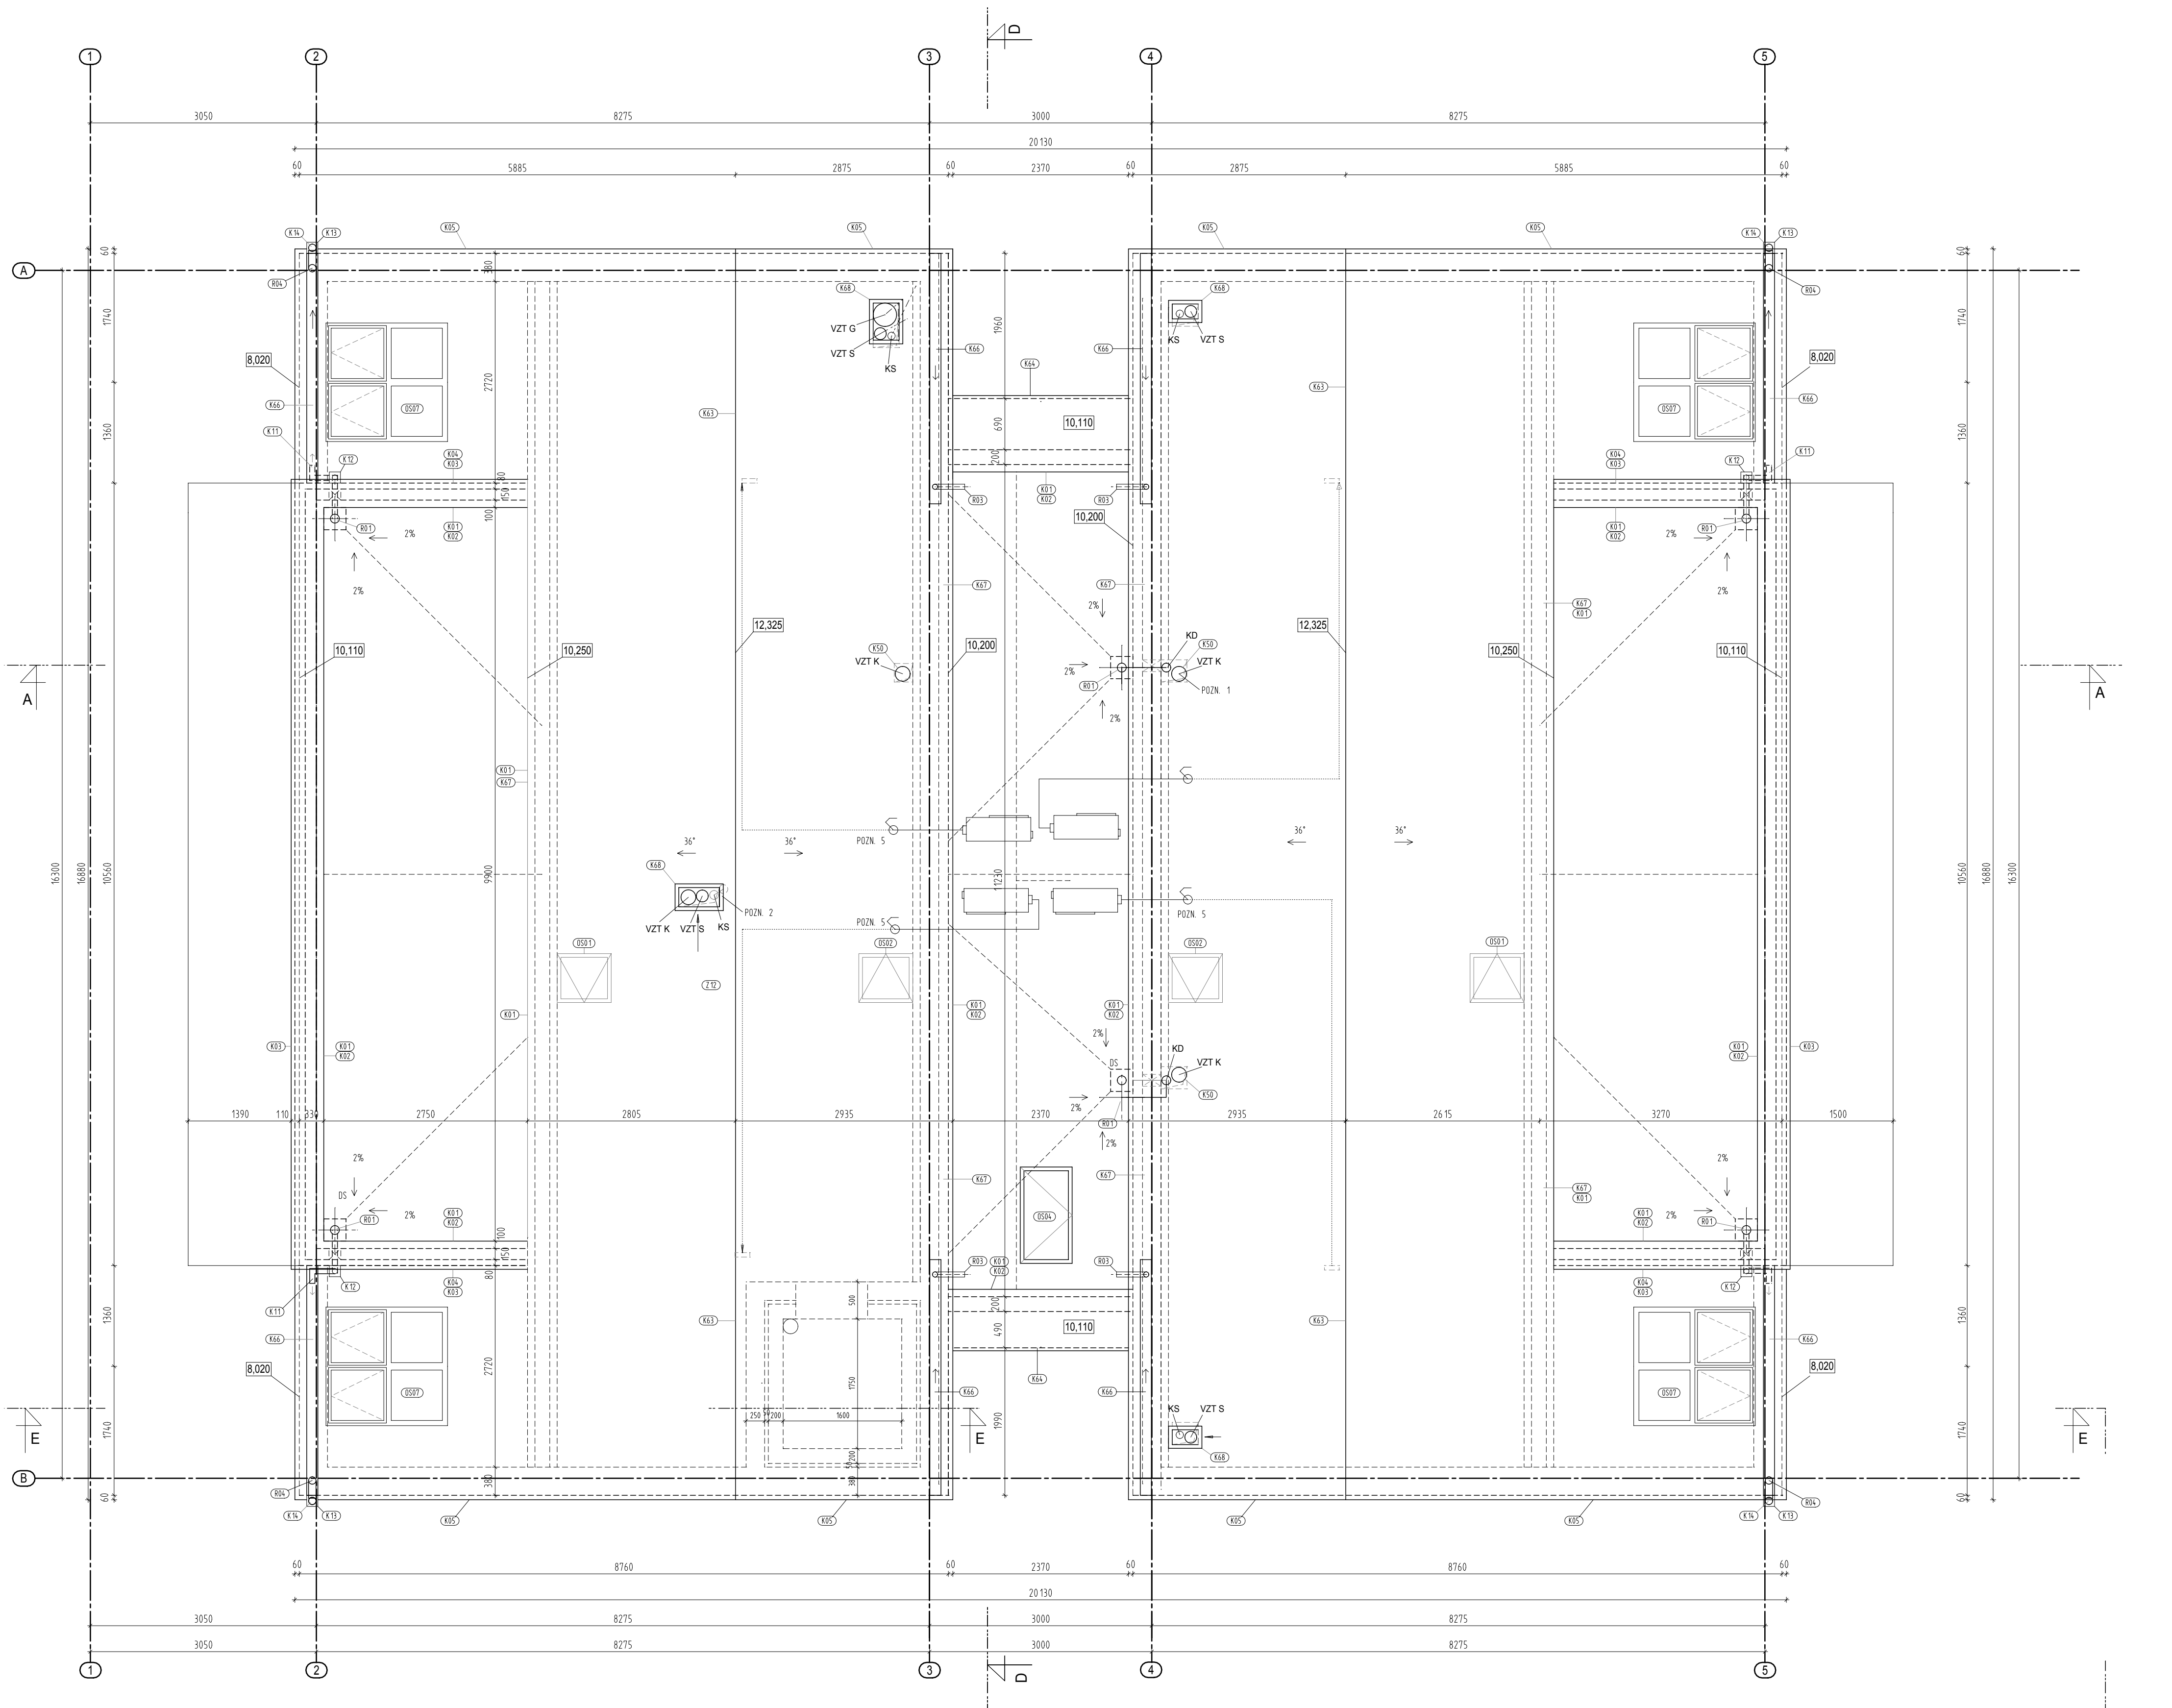

- LEGENDA MATERIÁLŮ
- OBKLAD-FASÁDNÍ DESKY EQUITONE NATURA PRO, ODSTÝN N154, N211, N294
 - DŘEVĚNÝ OBKLAD - SIBIRSKÝ MODŘÍN TL. 19mm
 - ŽELEZOBETON, RÖDNE TŘÍDY, VIZ. PD STAVEBNÍ KONSTRUKČNÍ ČÁST
 - ZDIVO Z PRŮČKOVEK POROTHERM 11,5 P-D, P10, MVC 5
 - ZDIVO Z PRŮČKOVEK YTONG H.75, 100, 150 mm
 - BETON PROSTÝ NEBO SLABĚ VYZTUŽENÝ
 - ZDIVO Z TVÁRNIC POROTHERM 38(30) T PROFIL. PB, M10
 - ZDIVO Z TVÁRNIC POROTHERM 25 AKU P-D, P15, MVC 10
 - ZDIVO Z TVÁRNIC POROTHERM 14 P-D, P10, MVC 5
 - SÁDROKARTONOVÉ KONSTRUKCE
 - TEPELNÁ IZOLACE MIN. VATA (BEZ ROZLIŠENÍ)
 - TEPELNÁ IZOLACE EPS, PIR (BEZ ROZLIŠENÍ)
 - HUTNĚNÝ ŠTERK (POD PODKLADNÍ BETON DŘENÝ, OKOLO DOMU ŘEČNÍ KAMENY)
 - HUTNĚNÝ ZÁSPY STÁVAJÍCÍ PROVÁHĚNOU ZEMINOU
 - GRNICE

- VÝSVĚTLIVKY:
- SH-SPODNÍ HRANA KONSTRUKCE
 - HH-HORNÍ HRANA KONSTRUKCE
 - V-VÝŠKA SVISLE KONSTRUKCE OD ČISTÉ PODLAHY
 - VZT-VZDUCHOTECHNIKA, VĚTRÁNÍ
 - ZT-ZDRAVOTNÍ TECHNIKA - VODA, KANALIZACE, PLYN
 - VT-VYTÁPĚNÍ
 - EL-ELEKTROMOTALACE (SILNO-, SLABOPROUD)
 - SDK-SÁDROKARTONOVÁ DESKA
 - DS-DEŠTOVÝ SVOD
 - K-KANALIZACE
 - UT-UPRAVENÝ TERÉN
 - R-RÓZVADEČ
 - Z-ZÁMEČNICKÝ VÝROBEK
 - T-TRUHLÁRSKÝ VÝROBEK
 - B-BETONOVÝ VÝROBEK
 - K-KLEMPÍRSKÝ VÝROBEK
 - PR-PŘEKLAD
 - PH-POŽÁRNÍ HLÁŠČ
 - RO-REVIZNÍ OTVOR - SDK
 - ROP-REVIZNÍ OTVOR - POŽÁRNÍ - SDK
 - HP-HAŠČÍCÍ PŘÍSTROJ

- POZNÁMKY
- POZN. 1 - ZAKONČENÍ HLAVIC S PROTIDĚŠTOVOU STRÍŠKOU
- POZN. 2 - POTRUBÍ VYVEDENO DO SDRUŽENÉHO KÓMNKU S BOČNÍMI VÝVODY KRYTÝMI ZALUŽÍ
- POZN. 3 - VYVEDENÍ DŘÁŽKOU VE STÍTOVÉ STĚNĚ NAD JEJÍ OPLECHOVÁNÍ, ZAKONČENÍ KÓMNKY SE STRÍŠKOU
- POZN. 4 - POTRUBÍ KLIMATIZACE - VEDENÍ PROSTUPEM VE STĚNĚ DO PROSTORU NAD SDK PODHLEDEM - POD ZATEPLENÍM (4x TRUBKA)
- POZN. 5 - POTRUBÍ KLIMATIZACE - PROSTUP DO PODSTŘEŠÍ PŘES TRUBOU S KOLENEM (ZAHNUTOU SMĚREM ŠIKMO DOLŮ)
- POZN. 6 - STŘEŠNÍ VÝLEZ 600/900 - OTEVŘANÝ ZVENKU
- POZN. 7 - STŘEŠNÍ VÝLEZ 600/900 - OTEVŘANÝ ZE VNITŘU
- POZN. 8 - STŘEŠNÍ VÝLEZ 600/900 - OTEVŘANÝ ZE VNITŘU, $U_{max} = 1,5 \text{ W/m}^2\text{K}$.


- POZNÁMKA:
- VŠECHNY UVEDENÉ ROZMĚRY JE NUTNO PŘED ZAČETÍM PRACÍ OVĚRIT SE SKUTEČNOSTÍ
- PŘÍPADNÉ ODCHYLKY OD PD KONZULTOVAT SE ZPRACOVATELEM PD !
- VŠEČNÉ KÓTY VZTAŽENY KE ZDIVU BEZ POVRCHOVÉ ÚPRAVY
- VÝŠKY OTVORŮ, NK A PŘÍČEK VZTAŽENY K ČISTÉ PODLAZE
- VÝKRES KORDINOVAT S VÝKRESY PŘÍSLUŠNÝCH PROFESÍ - UT, ZTI, ELEKTRO
- PŘÍPADNÉ ROZDÍLY KONZULTOVAT SE ZPRACOVATELEM PD

- VŠEČNA NÁROŽÍ (KROMĚ NÁROŽÍ S KER./KAM. OBKLADEM) VYZTUŽENA PODMÍTKOVÝMI OCHRANÝMI LÍSTAMI
- V MÍSTĚ STYKU S TRUHLÁR. A SKLENÁŘSKÝM VÝROBKEM APOD. (VÝPLNĚ OTVORŮ, VESTAVĚNÝ NÁBYTEK APOD.)
- MUSÍ MÍT KEČ MAX. ODCHYLKU ROVNOSTI $\pm 1 \text{ mm}$ NA 1 m - VIZ NORMA ČSN
- U PODKLADNÍH BETONU JE ZÁVAZNÁ NORMOVÁ ROVNOST - NORMA ČSN 744 505
- 12mm/2m U DLÁŽEB, 4mm/2m U VÝSOÍ
- ROZHRANÍ PODLAH = DLÁŽEČ BETON. MAZANINY, PODLAHY V JEDNÉ ROVINĚ

- SVISLÉ VEDENÍ KANALIZACE UVNITŘ OBJEKTU BUDE OBALENO ZVUKOVOU IZOLACÍ
- STRKA OKEN KÓTOVÁNA BEZ SPALET, PŘESAH TEP. IZOLACE VČ. OBKLADU 50 mm PŘES RÁM OKNA

$\pm 0,000 = 272,65 \text{ m n.m.}$ (VÝŠKOVÝ SYSTÉM B.p.v, SOUŘADNICOVÝ SYSTÉM S-JTSK)

AKCE: BD BOHNICE		MR&S	
MÍSTO STAVBY: k.ú.: BOHNICE, parc. č. 122 ul. Bohnická, č.p. 2/34, Praha 8		MR&S architekti, s.r.o. Ing. arch. David Strach, Ing. arch. Dana Strachová Ocelářská 344/ 10, Praha 9 t. 226 220 006, 774 212 283, 777 951 255 e. david.strach@mr-s.cz, dana.svobodova@mr-s.cz	
INVESTOR: Rezidence Bohnická s.r.o. U Půjčovny 954/B 110 00 Praha - Nové Město		ČÍSLO ZAKÁZKY: 033-16	
GENERÁLNÍ PROJEKTANT/ARCHITEKT: MR&S architekti, s.r.o. Ocelářská 344/ 10, Praha 9 t. 226 220 006, 774 212 283, 777 951 255 e. david.strach@mr-s.cz, dana.svobodova@mr-s.cz			
PROJEKTANT. PROFESÍ: MR&S architekti, s.r.o. Ocelářská 344/ 10, Praha 9 t. 226 220 006, 774 212 283, 777 951 255 e. david.strach@mr-s.cz, dana.svobodova@mr-s.cz		ZÚP.PROJEKTANT: Ing.arch. David Strach, ČKA 03 372	
		KRESLIL: Ing.arch. David Strach, Ing.arch. Lukáš Kober Ing.arch. Petra Šteplíková, Ing.arch. Věra Fiebová	
		KONTROLÓVAL: Ing.arch. David Strach	
ČÁST: ARCHITEKTONICKO - STAVEBNÍ ŘEŠENÍ		STUPĚN PD: DPS	
NÁZEV VÝKRESU: PŮDORYS STŘECHY OBJEKT SO.02		MĚRÍTKO: 1 : 50 DATUM: 08/2018 FORMÁT: 14xA4	ČÍSLO VÝKRESU: D.1.1.b.08 ČÍSLO PÁRE:

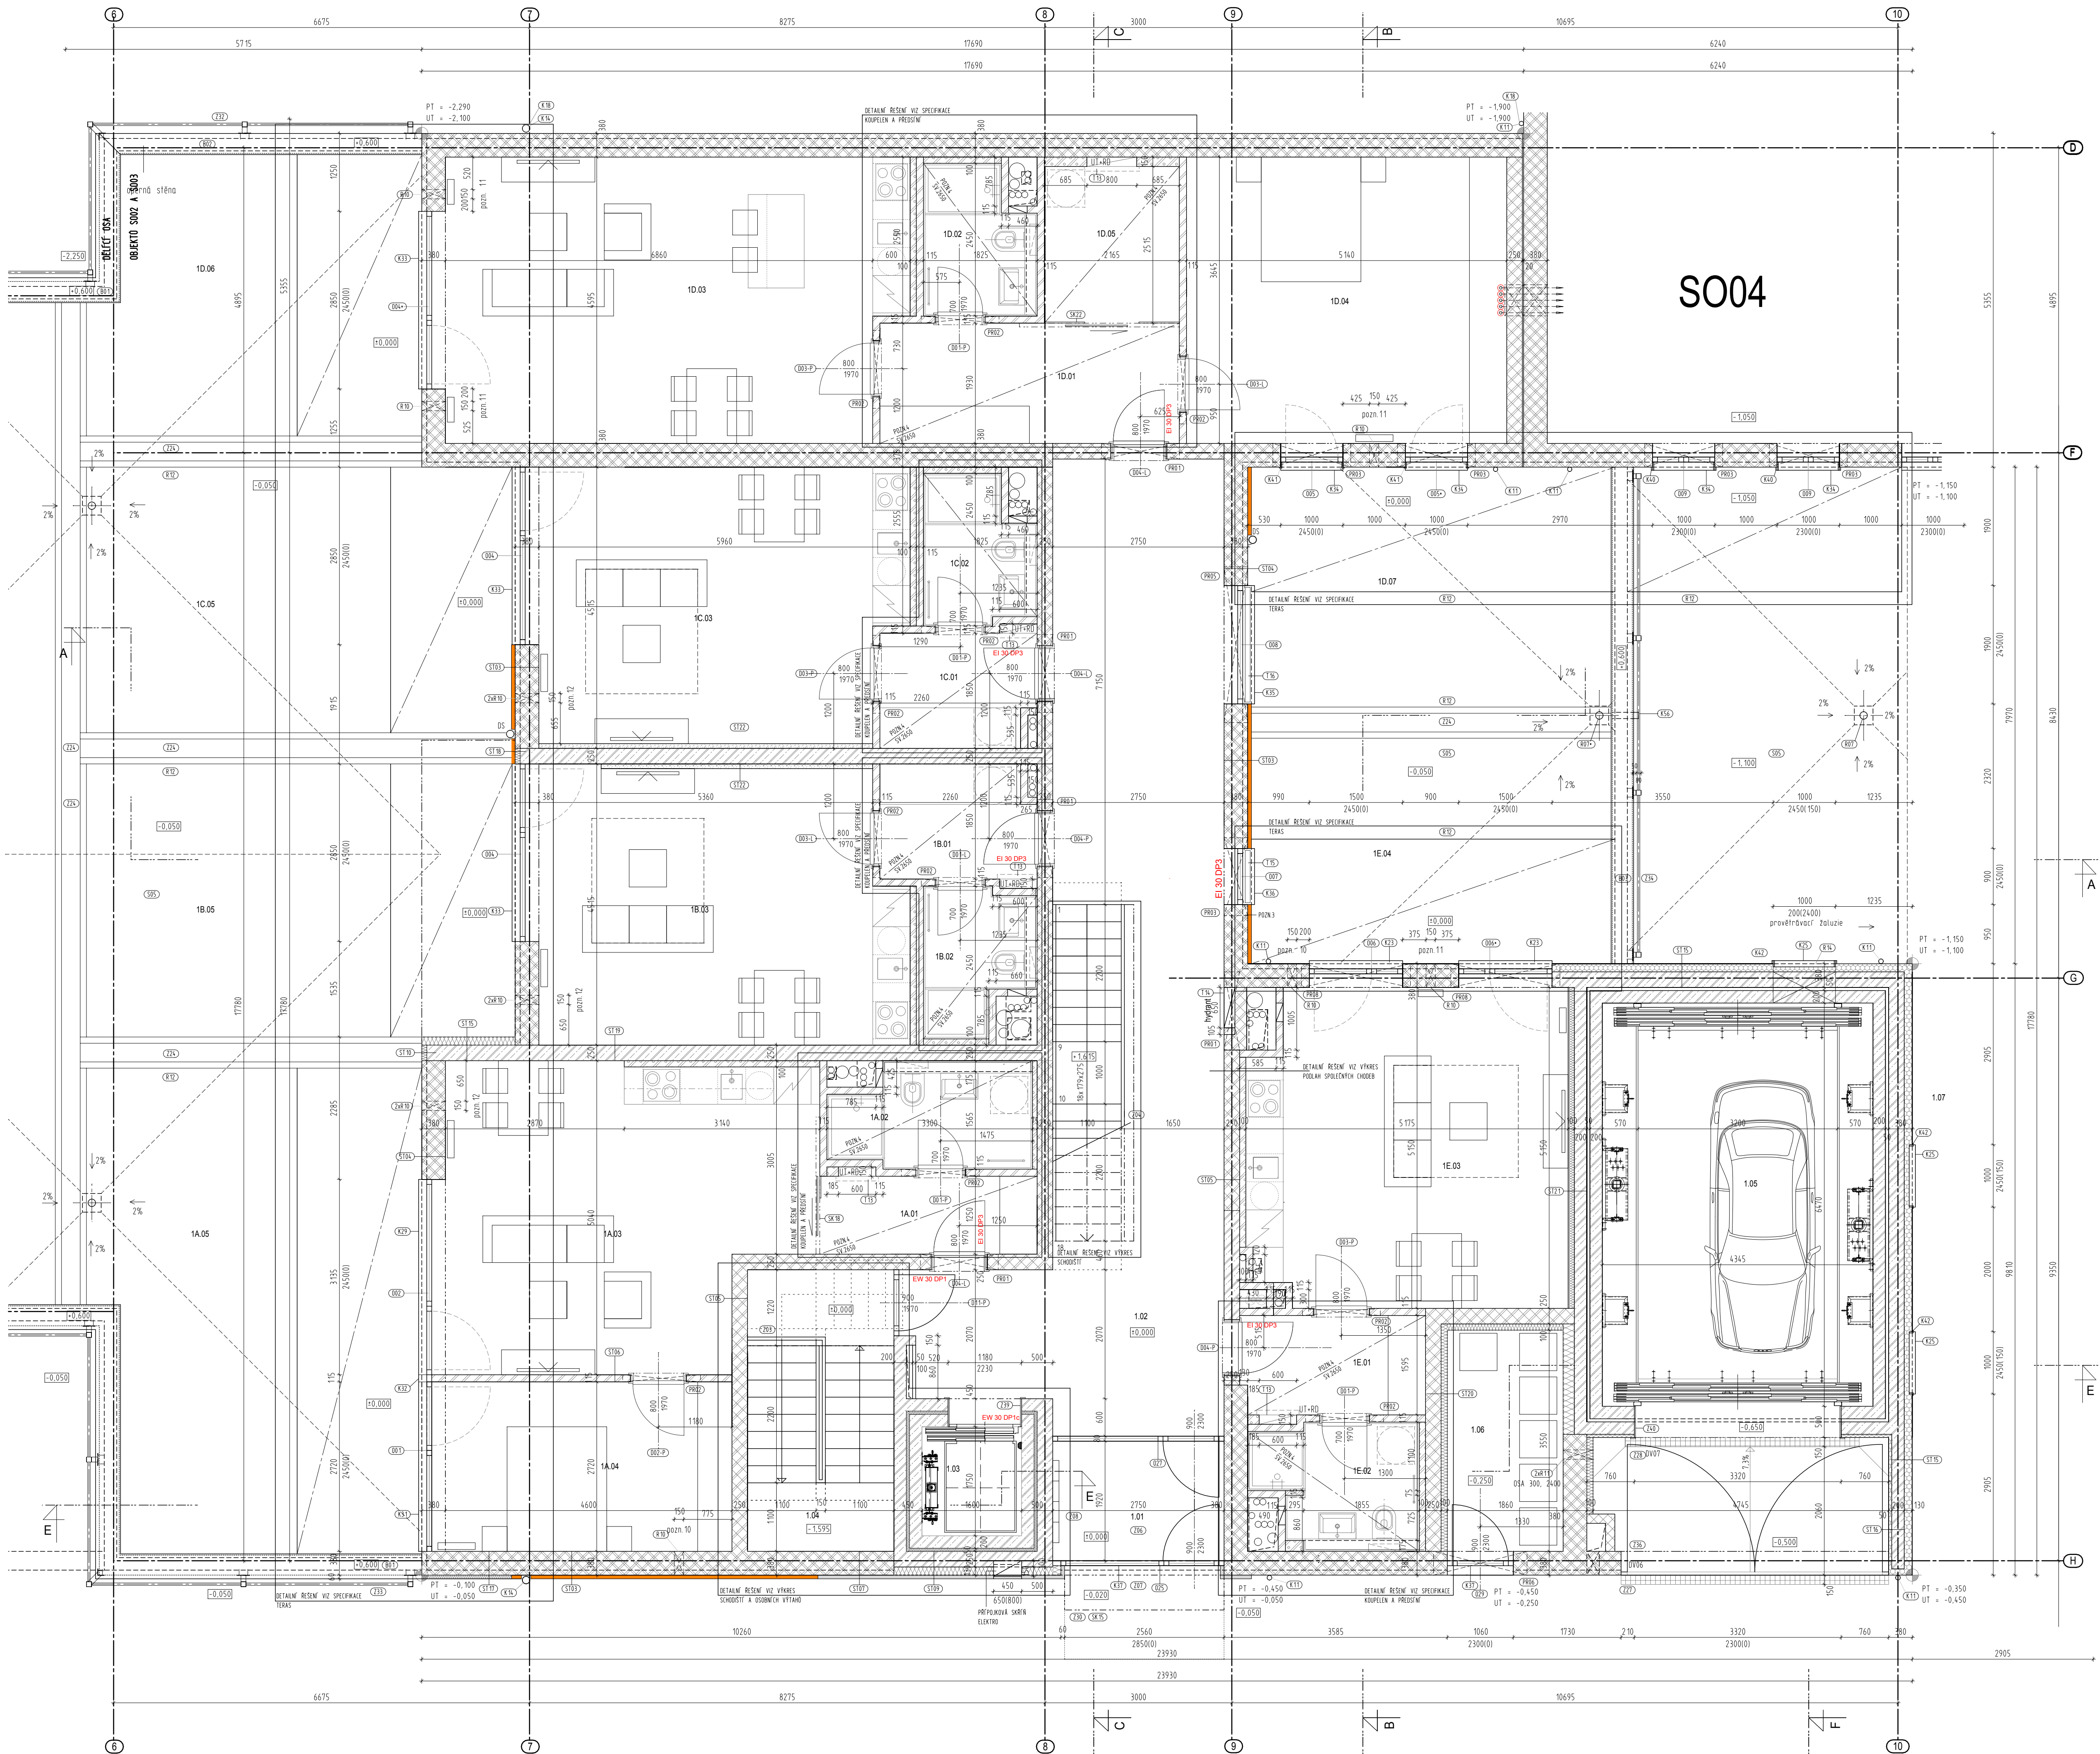

LEGENDA MÍSTNOSTÍ - 1.NP

OZN. MÍST.	ÚČEL MÍSTNOSTI	m2	PODLAHA	SKLADBA	STĚNY	STROP	POZNÁMKA
SPOLÉČNÉ PROSTORY							
1.01	LOUČKA	5,28	VTUPNÝ ROHOD	P11	BĚLA MALBA	BĚLA MALBA	
1.02	CHODBA - SCHODIŠTE	48,09	KERAMICKÁ DLAŽBA	P2/P3	BĚLA MALBA	BĚLA MALBA	
1.03	VÝTAH	1,55	-	-	-	-	
1.04	SCHODIŠTE	10,62	KERAMICKÁ DLAŽBA	P4/P5	BĚLA MALBA	BĚLA MALBA	
1.05	AUTOVÝTAH	28,12	-	-	-	-	
1.06	OPADKY	6,60	KERAMICKÁ DLAŽBA	P13	BĚLA MALBA	BĚLA MALBA	
1.07	PŘEDZAHRADKA	35,22	TRAVNÍ POROST/KADLEK	-	-	-	
BYT 1A							
1A.01	PŘEDSTĚN	4,46	KERAMICKÁ DLAŽBA	P12	BĚLA MALBA	BĚLA MALBA	
1A.02	KOUPELNA	4,70	KERAMICKÁ DLAŽBA	P5	KERAMICKÝ OBKLAD	BĚLA MALBA	
1A.03	OBÝTNÍ MÍSTNOST	21,94	DRĚVNĚÁ TRÁVŠŤVIA	P6	BĚLA MALBA	BĚLA MALBA	
1A.04	LOŽNICE	13,11	DRĚVNĚÁ TRÁVŠŤVIA	P6	BĚLA MALBA	BĚLA MALBA	
CELKEM BYT 1A		50,21					
1A.05	PŘEDZAHRADKA	40,44	TRAVNÍ POROST	S5	-	-	
BYT 1B							
1B.01	PŘEDSTĚN	4,58	KERAMICKÁ DLAŽBA	P12	BĚLA MALBA	BĚLA MALBA	
1B.02	KOUPELNA	3,74	KERAMICKÁ DLAŽBA	P5	KERAMICKÝ OBKLAD	BĚLA MALBA	
1B.03	OBÝTNÍ MÍSTNOST	26,36	DRĚVNĚÁ TRÁVŠŤVIA	P6	BĚLA MALBA	BĚLA MALBA	
CELKEM BYT 1B		34,68					
1B.04	PŘEDZAHRADKA	30,40	TRAVNÍ POROST	S5	-	-	
BYT 1C							
1C.01	PŘEDSTĚN	4,58	KERAMICKÁ DLAŽBA	P12	BĚLA MALBA	BĚLA MALBA	
1C.02	KOUPELNA	3,90	KERAMICKÁ DLAŽBA	P5	KERAMICKÝ OBKLAD	BĚLA MALBA	
1C.03	OBÝTNÍ MÍSTNOST	26,35	DRĚVNĚÁ TRÁVŠŤVIA	P6	BĚLA MALBA	BĚLA MALBA	
CELKEM BYT 1C		34,83					
1C.04	PŘEDZAHRADKA	29,48	TRAVNÍ POROST	S5	-	-	
BYT 1D							
1D.01	PŘEDSTĚN	9,28	KERAMICKÁ DLAŽBA	P12	BĚLA MALBA	BĚLA MALBA	
1D.02	KOUPELNA	4,61	KERAMICKÁ DLAŽBA	P5	KERAMICKÝ OBKLAD	BĚLA MALBA	
1D.03	OBÝTNÍ MÍSTNOST	33,68	DRĚVNĚÁ TRÁVŠŤVIA	P6	BĚLA MALBA	BĚLA MALBA	
1D.04	LOŽNICE	23,63	DRĚVNĚÁ TRÁVŠŤVIA	P6	BĚLA MALBA	BĚLA MALBA	
1D.05	SÁLNA	5,57	DRĚVNĚÁ TRÁVŠŤVIA	P12	BĚLA MALBA	BĚLA MALBA	
CELKEM BYT 1D		76,17					
1D.06	PŘEDZAHRADKA	23,39	TRAVNÍ POROST	S5	-	-	
1D.07	PŘEDZAHRADKA	22,31	TRAVNÍ POROST	S5	-	-	
BYT 1E							
1E.01	PŘEDSTĚN	4,79	KERAMICKÁ DLAŽBA	P12	BĚLA MALBA	BĚLA MALBA	
1E.02	KOUPELNA	4,81	KERAMICKÁ DLAŽBA	P5	KERAMICKÝ OBKLAD	BĚLA MALBA	
1E.03	OBÝTNÍ MÍSTNOST	25,48	DRĚVNĚÁ TRÁVŠŤVIA	P6	BĚLA MALBA	BĚLA MALBA	
CELKEM BYT 1E		35,08					
1E.04	PŘEDZAHRADKA	23,29	TRAVNÍ POROST	S5	-	-	

LEGENDA MATERIÁLŮ	
	OBKLAD-FASÁDNÍ DESKY EQUITONE NATURA PRO.
	OSTĚTN N154, N211, N294
	DRĚVNĚÝ OBKLAD - SIBIRSKÝ MODŘÍN TL 19mm
	ZELEZOBETON, RŮZNÉ TRTVY, VIZ. PD STAVEBNĚ KONSTRUKČNÍ ČÁST
	ZDIVO Z PŘÍČKOVK POKROTHERM 115 P+D, P10, MYC 5
	ZDIVO Z PŘÍČKOVK YTING H.75, 100, 150 mm
	BETON PROSTÝ NEBO SLABĚ VYTŽIŽENÝ
	ZDIVO Z TVÁRNIC POKROTHERM 38/30 T PROF. PB, M10
	ZDIVO Z TVÁRNIC POKROTHERM 25 AKU P+D, P15, MYC 10
	ZDIVO Z TVÁRNIC POKROTHERM 16 P+D, P10, MYC 5
	SÁDKOKARTONOVÉ KONSTRUKCE
	TEPELNÁ IZOLACE MIN. VATA (BEZ ROZLIŠENÍ)
	TEPELNÁ IZOLACE EPS, PIR (BEZ ROZLIŠENÍ)
	MUTNĚNÝ STĚPK (POD PODLAHOU) BETON DRĚKNÝ, OKOLO DOMU RČNÝ KAMENÝ
	MUTNĚNÝ ZASTP STÁVAJÍCÍ PROVÁŘENOU ZEMINOU
	OPRICE

SPECIFIKACE PŘEKLADŮ
PRO1 - SESTAVA 3x POKROTHERM KP7, L 1250MM
PRO2 - 1x POKROTHERM KP15, L 1250MM
PRO3 - SESTAVA 4x POKROTHERM KP7, L 1250MM
PRO4 - NEOSBAZENÝ
PRO5 - SESTAVA 4x POKROTHERM KP7, L 2500MM
PRO6 - SESTAVA 4x POKROTHERM KP7, L 1500MM
PRO7 - SESTAVA 4x POKROTHERM KP7, L 1000MM
PRO8 - SESTAVA 4x POKROTHERM KP7, L 1750MM


VÝSĚVĚLKY:
SH-SPODNÍ HRANA KONSTRUKCE
HH-HORNÍ HRANA KONSTRUKCE
V-VÝŠKA SVISLÉ KONSTRUKCE OD ČISTÉ PODLAHY
VZT-VZDUCHOTECHNIKA, VĚTRÁNÍ
ZT-ZDRAVOTNÍ TECHNIKA - VODA, KANALIZACE, PLYN
V1-VYTÁPĚNÍ
EL-ELEKTROINSTALACE (SLUNO- , SLABOPROUD)
SOK-SÁDKOKARTONOVÁ DESKA
DS-DEŠŤOVÝ SVOD
K-KANALIZACE
UT-UPRAVĚNÝ TERÉN
R-ROZVÁDEČ
Z-ZÁMEČNÍKY VÝROBEK
T-TRUHLÁŘSKÝ VÝROBEK
B-BETONOVÝ VÝROBEK
K-KLEMPÉŘSKÝ VÝROBEK
PR-PŘEKLAD
PH-POŽÁRNÍ HLASIC
RO-REVIZNÍ OTVOR - SOK
ROP-REVIZNÍ OTVOR POŽÁRNÍ- SOK
HP-HAŠT(Č PRÍSTROJ)

POZNÁMKY:
POZN.1 - VZT. POTRUBÍ - OKAPOVÝ KOTÍK NAD PODLAHEM, BOČNÍ NAPLÍNĚNÍ DÍSTOŘE
POZN.2 - VZT. POTRUBÍ - KANAL. POTRUBÍ ODŠKŮČIT DO PROSTORU NIKY NE STÍTOVÉ STĚNĚ
- VYVĚDĚNÍ NAD KŘÍŽNÍ STĚN, ZAKONČENÍ KOMÍNKY
POZN.3 - ZALOŽENÍ OBVOUOVÉ STĚNY TL 380MM NA DVOU RADÁCH CHEL TL 300MM. SOKL ZATEPLEN TEP. IZOLACÍ TL 80MM
POZN.4 - SOK PŘEKLOD V KOUPELNĚ SOK DO VENKA
POZN.5 - VŘEKNÉ HRANU ZAPROPOVĚ PÁŽENÍ ZARČNOUT ČCA 9M POD NÁVRHOVANÝ UT PD ZALOŽOVANÝ OBV. STĚNY
POZN.10 - PRŮMĚR 150, DSA 750 NAD PODLAHOU, PŘÍVODNÍ PŘEVK ČERSTVÉHO VZDUCHU - VIZ SPECIFIKACE
POZN.11 - PRŮMĚR 150, DSA 2350 NAD PODLAHOU, PŘÍVODNÍ PŘEVK ČERSTVÉHO VZDUCHU - VIZ SPECIFIKACE
POZN.12 - ZAPRŮMĚR 150, 1 DSA 750 NAD PODLAHOU, 2 DSA 750 POD STROPEM. PŘÍVODNÍ PŘEVK ČERSTVÉHO VZDUCHU - VIZ SPECIFIKACE

POZNÁMKA:
VŠECHNY UVEDENÉ ROZMĚRY JE NUTNO PŘED ZAPOČETÍ PRACÍ OVĚRIT SE SKUTEČNOSTÍ
PŘÍPADNĚ ODCHYLKY OD PD KONZULTOVAT SE ZPRACOVATELEM PD I
VĚŠKÉ KOTÍ VĚŽENÉ JE ZDIVU BEZ POVRCHOVÉ ÚPRAVY
VÝŠKÝ OTVORŮ, NIKŮ A PŘEVK VĚŽENÝ K ČISTÉ PODLAZE
VÝKRES KODOVANÝ S VÝKRESY PŘÍSLUŠNÝCH PRŮPRAV - UT, ZTL, ELEKTRO
PŘÍPADNĚ ROZDÍLY KONZULTOVAT SE ZPRACOVATELEM PD
VŠEJMA NÁRŮZT (KROUŽNÍ NÁRŮZT S KER/AM OBKLADOMI VYTŽIŽENÁ PODOMĚTKOVÝ OCHRANNÝ LÍŠŤAMI
V MÍSTĚ STYKU S TRUHLÁŘ. A SKLENÁŘSKÝM VÝROBKEM APOD. (VÝPLNĚ OTVORŮ, VESTAVĚNÝ NÁVĚTEK APOD.)
MUSÍ MÍT KEČ MAX. ODCHYLKY ROVNOSTI ±1 mm na 1 m - VIZ NORMA ČSN
U PODLAŽNÍH BETONU JE ZÁVÁŽNÁ NORMOVÁ ROVNOST - NORMA ČSN 744 505
(2mm/2m U DLAŽEB, 4mm/2m U VLYSŮ)
ROZHRANÍ PODLAH - DILATAČE BETON. MAZANINY, PODLAHY V JEDNÉ ROVINĚ
SVISLÉ VĚDĚNÍ KANALIZACE UVNITŘ OBJEKTU BUDE OBALENO ZVUKOVOU IZOLACÍ
STĚKA OKEN KŮTOVANÁ BEZ SPALET, PŘESAH. TEP. IZOLACE VČ. OBKLADU 30 mm PŘES RAM OKNA

±0.000 = 272.65 m n.m. (VÝŠKOVÝ SYSTÉM B.p.v., SOUŘADNICOVÝ SYSTÉM S-JTSK)

MÍSTO: BD BOHNICE		MR&S	
MÍSTO STAVBY: k.ú.: BOHNICE, parc. č. 122 ul. Bohnická, č.p. 234, Praha 8		MR&S architekti, s.r.o. Ing. arch. David Strach, Ing. arch. Lukáš Lukáč Ocelářská 344/10, Praha 9 I. 226 220 006, 774 212 283, 777 951 255 e. david.strach@mr-s.cz, dana.svobodova@mr-s.cz	
INVESTOR: Residence Bohnická s.r.o. U Půjčovny 954/6 110 00 Praha - Nové Město		ČÍSLO DOKUMENTU: 033-16	
GENERÁLNÍ PROJEKTANT/ARCHITEKT: MR&S architekti, s.r.o. Ocelářská 344/10, Praha 9 I. 226 220 006, 774 212 283, 777 951 255 e. david.strach@mr-s.cz, dana.svobodova@mr-s.cz		ZOBECNĚNÍ: Ing. arch. David Strach, ČKA 03 372	
PROJEKTANT PRŮPRAV: MR&S architekti, s.r.o. Ocelářská 344/10, Praha 9 I. 226 220 006, 774 212 283, 777 951 255 e. david.strach@mr-s.cz, dana.svobodova@mr-s.cz		KRESEL: Ing. arch. David Strach, Ing. arch. Lukáš Lukáč Ing. arch. Petra Štepláková, Ing. arch. Věra Fialová	
ČÍSLO: ARCHITEKTONICKO - STAVEBNÍ ŘEŠENÍ		STUPEŇ PD: DPS	
NÁZEV VÝKRESU: PRŮDORYS 1.NP OBJEKTY SO.03		MĚŘÍTKO: 1:50 DATUM: 08/2018 FORMÁT: 14xA4	
		ČÍSLO VÝKRESU: D.1.1.b.09	

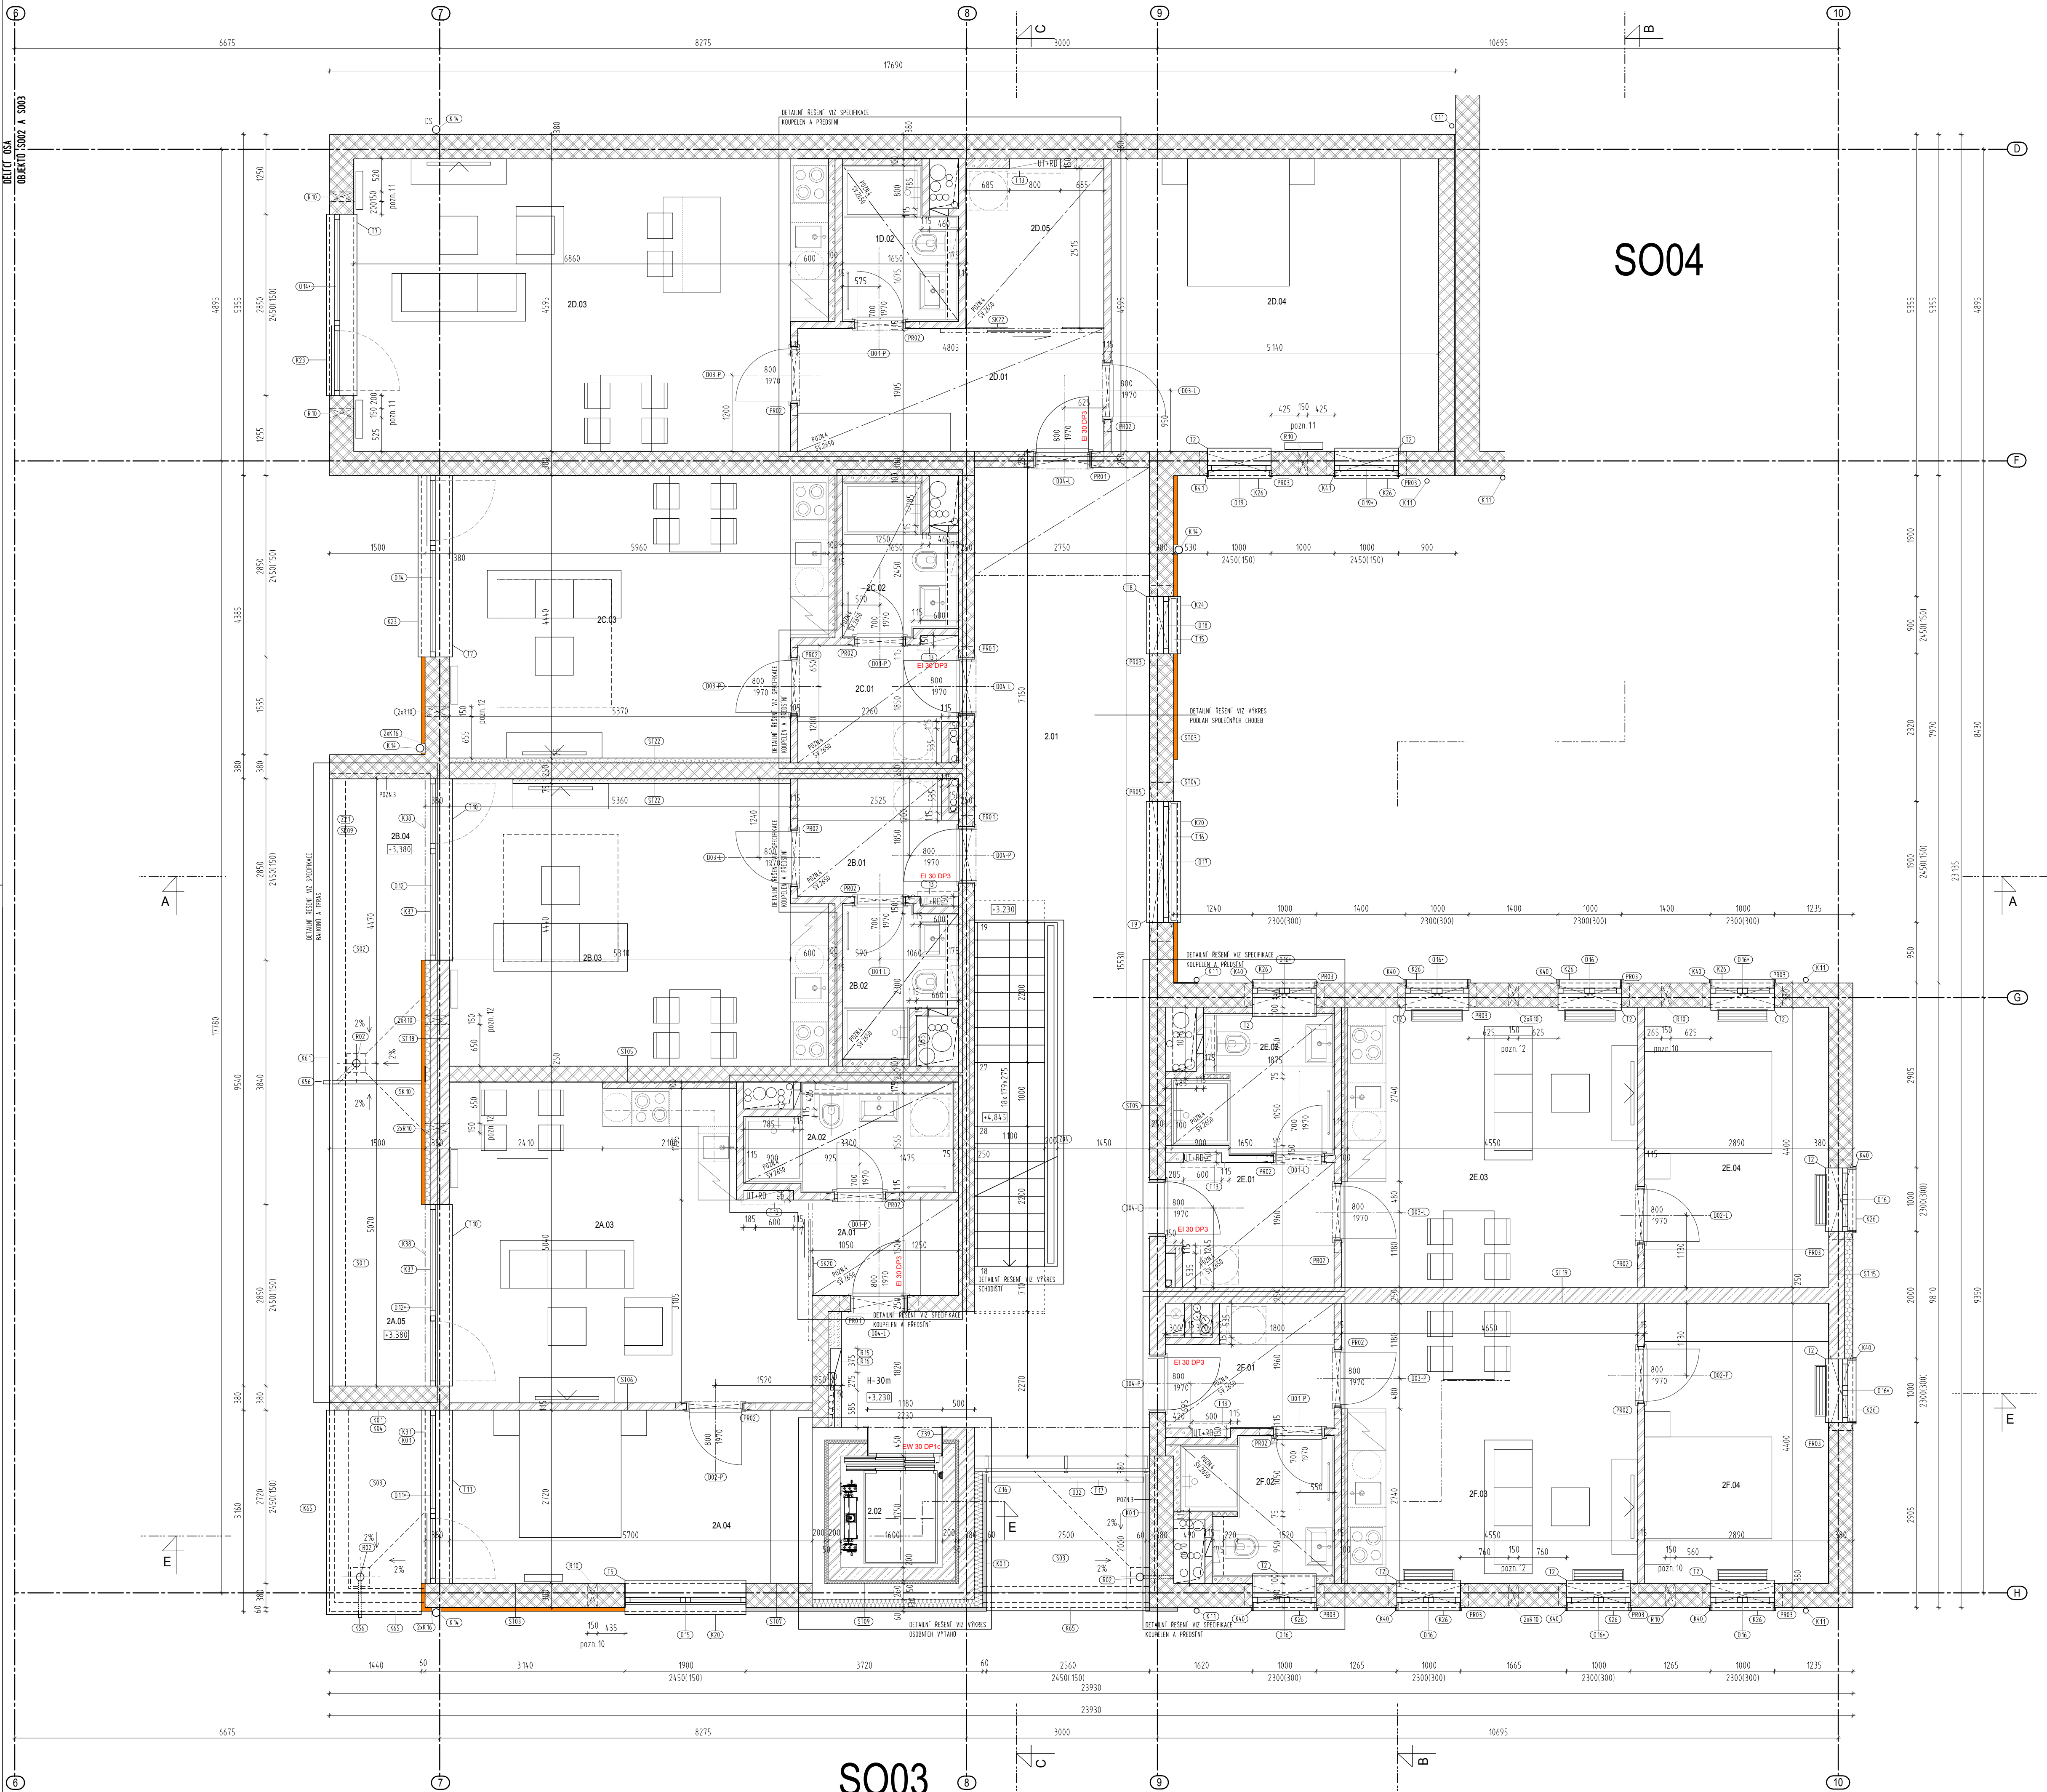

SO04

SO03

LEGENDA MÍSTNOSTI - 2NP

OZN. MÍST.	ÚČEL MÍSTNOSTI	m2	ÚPRAVA POVRCHŮ				POZNÁMKA
			PODLAHA	SKLADBA	STĚNY	STROP	
SO03							
SPOLÉČNÉ PROSTORY							
2.01	CHODBA	39.87	KERAMICKÁ DLÁŽBA	P3	BÍLÁ MALBA	BÍLÁ MALBA	
2.02	VÝTIAH	1.55	-	-	-	-	
BYT 2A							
2A.01	PŘEDSÍŇ	3.45	KERAMICKÁ DLÁŽBA	P12	BÍLÁ MALBA	BÍLÁ MALBA	
2A.02	KOUPELNA	4.70	KERAMICKÁ DLÁŽBA	P5	KERAMICKÝ OKLAD	BÍLÁ MALBA	
2A.03	OBYTNÁ MÍSTNOST	26.94	DRĚVNĚNÁ TRÝVŠTĚVÁ	P6	BÍLÁ MALBA	BÍLÁ MALBA	
2A.04	LOŽNICE	16.10	DRĚVNĚNÁ TRÝVŠTĚVÁ	P6	BÍLÁ MALBA	BÍLÁ MALBA	
CELKEM BYT 2A		51.19					
2A.05	TERASA	6.99	DRĚVNĚNÁ PALUBA	S1	-	-	
BYT 2B							
2B.01	PŘEDSÍŇ	4.58	KERAMICKÁ DLÁŽBA	P12	BÍLÁ MALBA	BÍLÁ MALBA	
2B.02	KOUPELNA	3.74	KERAMICKÁ DLÁŽBA	P5	KERAMICKÝ OKLAD	BÍLÁ MALBA	
2B.03	OBYTNÁ MÍSTNOST	26.36	DRĚVNĚNÁ TRÝVŠTĚVÁ	P6	BÍLÁ MALBA	BÍLÁ MALBA	
CELKEM BYT 2B		34.68					
2B.04	TERASA	6.99	DRĚVNĚNÁ PALUBA	S2	-	-	
BYT 2C							
2C.01	PŘEDSÍŇ	4.58	KERAMICKÁ DLÁŽBA	P12	BÍLÁ MALBA	BÍLÁ MALBA	
2C.02	KOUPELNA	3.90	KERAMICKÁ DLÁŽBA	P5	KERAMICKÝ OKLAD	BÍLÁ MALBA	
2C.03	OBYTNÁ MÍSTNOST	26.35	DRĚVNĚNÁ TRÝVŠTĚVÁ	P6	BÍLÁ MALBA	BÍLÁ MALBA	
CELKEM BYT 2C		34.83					
BYT 2D							
2D.01	PŘEDSÍŇ	9.28	KERAMICKÁ DLÁŽBA	P12	BÍLÁ MALBA	BÍLÁ MALBA	
2D.02	KOUPELNA	4.01	KERAMICKÁ DLÁŽBA	P5	KERAMICKÝ OKLAD	BÍLÁ MALBA	
2D.03	OBYTNÁ MÍSTNOST	33.68	DRĚVNĚNÁ TRÝVŠTĚVÁ	P6	BÍLÁ MALBA	BÍLÁ MALBA	
2D.04	LOŽNICE	23.63	DRĚVNĚNÁ TRÝVŠTĚVÁ	P6	BÍLÁ MALBA	BÍLÁ MALBA	
2D.05	SÁTKA	5.57	DRĚVNĚNÁ TRÝVŠTĚVÁ	P12	BÍLÁ MALBA	BÍLÁ MALBA	
CELKEM BYT 2D		76.17					
BYT 2E							
2E.01	PŘEDSÍŇ	5.11	KERAMICKÁ DLÁŽBA	P12	BÍLÁ MALBA	BÍLÁ MALBA	
2E.02	KOUPELNA	5.03	KERAMICKÁ DLÁŽBA	P5	KERAMICKÝ OKLAD	BÍLÁ MALBA	
2E.03	OBYTNÁ MÍSTNOST	20.77	DRĚVNĚNÁ TRÝVŠTĚVÁ	P6	BÍLÁ MALBA	BÍLÁ MALBA	
2E.04	LOŽNICE	12.73	DRĚVNĚNÁ TRÝVŠTĚVÁ	P6	BÍLÁ MALBA	BÍLÁ MALBA	
CELKEM BYT 2E		43.04					
BYT 2F							
2F.01	PŘEDSÍŇ	4.73	KERAMICKÁ DLÁŽBA	P12	BÍLÁ MALBA	BÍLÁ MALBA	
2F.02	KOUPELNA	4.73	KERAMICKÁ DLÁŽBA	P5	KERAMICKÝ OKLAD	BÍLÁ MALBA	
2F.03	OBYTNÁ MÍSTNOST	20.21	DRĚVNĚNÁ TRÝVŠTĚVÁ	P6	BÍLÁ MALBA	BÍLÁ MALBA	
2F.04	LOŽNICE	12.73	DRĚVNĚNÁ TRÝVŠTĚVÁ	P6	BÍLÁ MALBA	BÍLÁ MALBA	
CELKEM BYT 2F		42.40					

- LEGENDA MATERIÁLŮ
- OKLAD-FASÁDNÍ DESKY EQUITONE NATURA PRO,
 - OSTĚNÍ N154, N211, N294
 - DRĚVNĚNÝ OKLAD - SIBIRSKÝ MODŘÍN TL 19mm
 - ŽELEZOBETON, ROZNÉ TRIDY, VIZ. PO STAVEBNĚ KONSTRUKČNÍ ČÁST
 - ZDVO Z PRŮČKOVEK POROTHERM 11,5 P-0, P10, MVC 5
 - ZDVO Z PRŮČKOVEK YTONG HL75, 100, 150 mm
 - BETON PROSITÝ NEBO SLABĚ VYTUŽENÝ
 - ZDVO Z TVÁRNIC POROTHERM 38(30) T PROF. PB, M10
 - ZDVO Z TVÁRNIC POROTHERM 25 AKU P-0, P15, MVC 10
 - ZDVO Z TVÁRNIC POROTHERM 14 P-0, P10, MVC 5
 - SÁDKOKARTONOVÉ KONSTRUKCE
 - TEPELNÁ IZOLACE MIN. VATA (BEZ ROZLIŠENÍ)
 - TEPELNÁ IZOLACE EPS, PIR (BEZ ROZLIŠENÍ)
 - HUTNĚNÝ STĚR (POD PODKLADNÍ BETON DŘEVNÝ, OKOLO DOMU ŘEŠNÍ KAMENOVÍ)
 - HUTNĚNÝ ZÁSYP STAVAJÍCÍ PROVÁPENOU ZEMINOU
 - GRNICE

SPECIFIKACE PŘEKLADŮ

- (PRO1) sestava 3x POROTHERM KPT, L. 1250MM
(PRO2) 1x POROTHERM KP11,5, L. 1250MM
(PRO3) sestava 4x POROTHERM KPT, L. 1250MM
(PRO4) NEBSAZENO
(PRO5) sestava 4x POROTHERM KPT, L. 2500MM
(PRO6) sestava 4x POROTHERM KPT, L. 1500MM
(PRO7) sestava 4x POROTHERM KPT, L. 1000MM
(PRO8) sestava 4x POROTHERM KPT, L. 1750MM

VÝSVĚTLIVKY:

- SH-SPODNÍ HRANA KONSTRUKCE
HH-HORNÍ HRANA KONSTRUKCE
V-VÝŠKA SVISLÉ KONSTRUKCE OD ČISTÉ PODLAHY
VZT-VZDUCHOTECHNIKA, VĚTRÁNÍ
ZT- ZDRAVOTNÍ TECHNIKA - VODA, KANALIZACE, PLYN
VT-VYTÁPĚNÍ
EL-ELEKTROINSTALACE (SILNO-, SLABOPROUD)
SDK-SÁDKOKARTONOVÁ DESKA
DS-DEŠTOVÝ SVOD
K-KANALIZACE
UT-UPRAVENÝ TERÉN
R-ROZVADEČ
Z-ZÁMEČNICKÝ VÝROBEK
T-TRUHLÁŘSKÝ VÝROBEK
B-BETONOVÝ VÝROBEK
K-KLEMPÍŘSKÝ VÝROBEK
PR-PŘEKLAD
PH-POŽÁRNÍ HLASIČ
RO-REVIZNÍ OTVOR - SDK
ROP-REVIZNÍ OTVOR POŽÁRNÍ- SDK
HP-HAŠIČNÍ PŘÍSTROJ

POZNÁMKY:

- POZN.1 - VZT. POTRUBÍ - OKAPOVÝ KOTLIK NAD PODHLIEDEM, BOČNÍ NÁPOJENÍ DIGESTORE
POZN.2 - VZT. POTRUBÍ - KANAL. POTRUBÍ ODSKOTÍ DO PROSTORU NKRY VE ŠTÍTOVÉ STĚNĚ
- VÝVEZENÍ NAD KROVNÍ STĚNU ZAKONČENO KOMPEN.
POZN.3 - ZALOŽENÍ OBVOODOVÉ STĚNY TL 380MM NA DVOU RADÁCH CHEL TL 300MM, SOKL ZATEPLEN TEP. IZOLACÍ TL 80MM
POZN.4 - SOKL PODHLIE, V KOUPELNÁCH SDK OD VLHK.
POZN.5 - VROVNĚNÍ HRANU ZAPOROVÉHO PAŽENÍ ZARÍZNOUT ČLA 1M POD NAVRHOVANÝ UT PRO ZALOŽOVÁNÍ OBV. STĚNY
POZN.10 - PRŮMĚR 150, OSA 750 NAD PODLAHOU, PŘÍVODNÍ PRŮVĚK ČERSTVÉHO VZDUCHU - VIZ SPECIFIKACE
POZN.11 - PRŮMĚR 150, OSA 2350 NAD PODLAHOU, PŘÍVODNÍ PRŮVĚK ČERSTVÉHO VZDUCHU - VIZ SPECIFIKACE
POZN.12 - 2xPRŮMĚR 150, 1. OSA 750 NAD PODLAHOU, 2. OSA 750 POD STROPEM PŘÍVODNÍ PRŮVĚK ČERSTVÉHO VZDUCHU - VIZ SPECIFIKACE

POZNÁMKA:


VŠECHNY UVEDENÉ ROZMĚRY JE NUTNO PŘED ZAPOČETÍM PRÁČ OVRĚDIT SE SKUTEČNOSTÍ
PŘÍPADNÉ ODHYLY DO PD KONZULTOVAT SE ZPRACOVATELEM PD I
VŠEKÉ KÓTY VZTAŽENY KE ZDVOU BEZ POVRCHOVÉ ÚPRAVY
VÝŠKY OTVORŮ, NIK A PŘEKĚS VZTAŽENY K ČISTÉ PODLAZE
VÝKRES KOORDINOVAT S VÝKRESY PRŮHLÍŠTĚCH PROSTĚ - UT, ZTL, ELEKTRO
PŘÍPADNÉ ROZDÍLY KONZULTOVAT SE ZPRACOVATELEM PD

VŠECHNA NÁROŽÍ (KROMĚ NÁROŽÍ S KER/XAM. OKLADY) VYZTUŽENA PODMŮTKOVÝMI OCHRANNÝMI LÍSTAMI
V MÍSTĚ STYKU S TRUHLÁŘ. A SKELETOVÝM VÝROBKEM APD. (VÝPLNĚ OTVORŮ, VESTÁVENÍ NÁBYTEK APD.)
MUSÍ MĚT KČE MAX. ODHYLY ROVNOSTI +1 mm na 1 m - VIZ. NORMA ČSN
U PODKLADNÍCH BETONŮ JE ZÁVAZNÁ NORMOVÁ ROVNOST - NORMA ČSN 744 505
(2mm/2m U DLÁŽEB, 4mm/2m U VLYSŮ)
ROZHRANÍ PODLAH = DILATACE BETON. MAZANINY, PODLAHY V JEDNĚ ROVNĚ

SVISLE VĚDNĚ KANALIZACE UVNITŘ OBJEKTU BUDE OBALENO ZVUKOVOU IZOLACÍ
SÍRKÁ OKÉN KÓTOVÁNA BEZ SPALET, PŘESAH TEP. IZOLACE VČ. OKLADU 50 mm PŘES RÁM OKNA

±0.000 = 272,65 m n.m. (VÝŠKOVÝ SYSTÉM B.p.v, SOUŘADNICOVÝ SYSTÉM S-JTSK)

AKCE: BD BOHNICE		MR&S	
MÍSTO STAVBY: k.ú.: BOHNICE, parc. č. 122 ul. Bohnická, č.p. 2/34, Praha 8		MR&S architekti s.r.o. Ing. arch. David Strach, Ing. arch. Dana Strachová Ocelácká 344/ 10, Praha 9 t. 226 220 006, 774 212 283, 777 951 255 e. david.strach@mr-s.cz, dana.svobodova@mr-s.cz	
INVESTOR: Residence Bohnická s.r.o. U Půjčovny 954/6 110 00 Praha - Nové Město	ČÍSLO ZÁKAZY: 033-16		
GENERÁLNÍ PROJEKTANT/ARCHITEKT: MR&S architekti, s.r.o. Ocelácká 344/ 10, Praha 9 t. 226 220 006, 774 212 283, 777 951 255 e. david.strach@mr-s.cz, dana.svobodova@mr-s.cz		ZDOPROJEKTANT: Ing. arch. David Strach, ČKA 03 372	
PROJEKTANT PRŮŘEZU: MR&S architekti, s.r.o. Ocelácká 344/ 10, Praha 9 t. 226 220 006, 774 212 283, 777 951 255 e. david.strach@mr-s.cz, dana.svobodova@mr-s.cz		KONTROLA: Ing. arch. David Strach	
ČÁST: ARCHITEKTONICKO - STAVEBNÍ ŘEŠENÍ		STUPEŇ PD: DPS	
NÁZEV VÝKRESU: PŮDORYS 2.NP OBJEKTY SO.03	MĚŘÍTKO: 1 : 50	ČÍSLO VÝKRESU:	ČÍSLO PANE:
DATUM: 08/2018		D.1.1.b.10	
FORMÁT: 14x44			

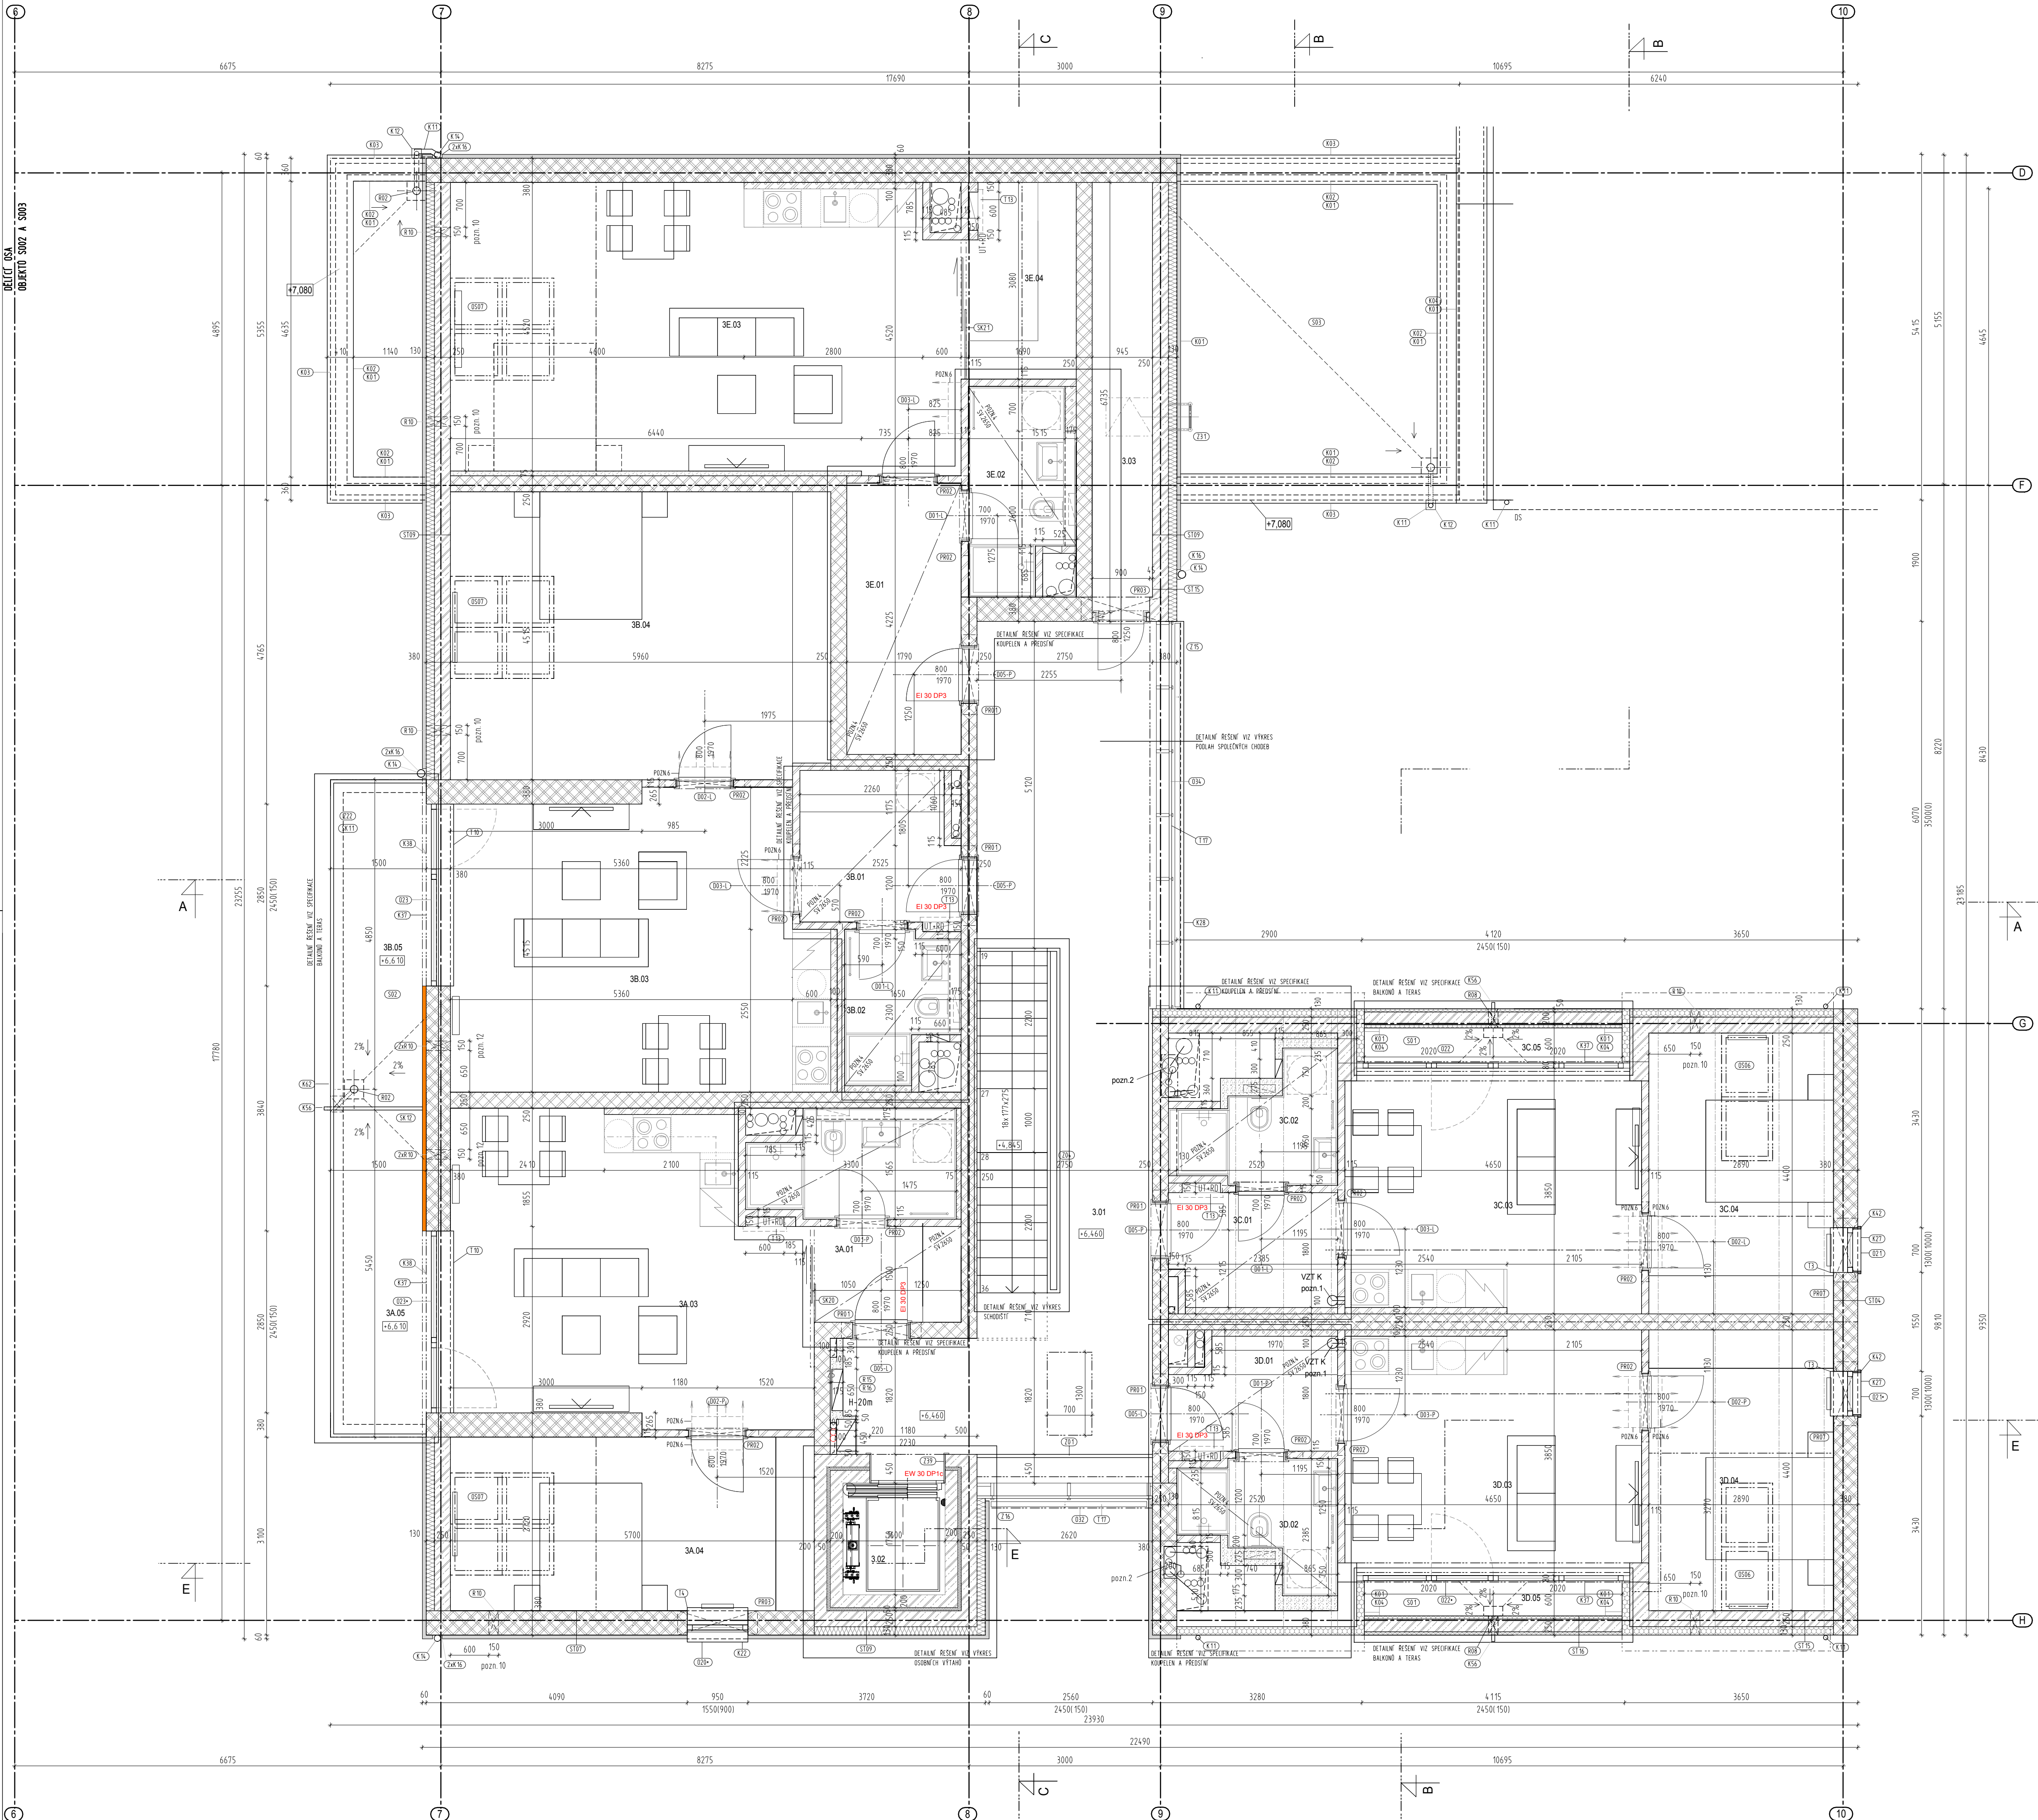

LEGENDA MÍSTNOSTI - PODKROVÍ						
OZNAČENÍ MÍSTNOSTI	m2	ÚPRAVA POVRCHŮ				POZNÁMKA
		PODLAHA	SKLADBA	STĚNY	STROP	
SOD3						
SPOLEČNÉ PROSTORY						
3.01 CHODBA	34.66	KERAMICKÁ DLÁŽBA	P3	BÍLÁ MALBA	BÍLÁ MALBA	
3.02 VÝTĚH	1.55					
3.03		KERAMICKÁ DLÁŽBA	P13	BÍLÁ MALBA	BÍLÁ MALBA	
BYT 3A						
3A.01 PŘEDSÍŇ	3.45	KERAMICKÁ DLÁŽBA	P12	BÍLÁ MALBA	BÍLÁ MALBA	
3A.02 KOUPELNA	4.70	KERAMICKÁ DLÁŽBA	P5	KERAMICKÝ OKLAD	BÍLÁ MALBA	
3A.03 OBYTNÁ MÍSTNOST	26.14	DRĚVNÁ TRVĚSTVÁ	P6	BÍLÁ MALBA	BÍLÁ MALBA	
3A.04 LOŽNICE	15.50	DRĚVNÁ TRVĚSTVÁ	P6	BÍLÁ MALBA	BÍLÁ MALBA	
CELKEM BYT 3A	49.79					
3A.05 TERASA	7.47	DRĚVNÁ PALUBA	S2	-	-	
BYT 3B						
3B.01 PŘEDSÍŇ	5.77	KERAMICKÁ DLÁŽBA	P12	BÍLÁ MALBA	BÍLÁ MALBA	
3B.02 KOUPELNA	3.74	KERAMICKÁ DLÁŽBA	P5	KERAMICKÝ OKLAD	BÍLÁ MALBA	
3B.03 OBYTNÁ MÍSTNOST	26.98	DRĚVNÁ TRVĚSTVÁ	P6	BÍLÁ MALBA	BÍLÁ MALBA	
3B.04 LOŽNICE	26.74	DRĚVNÁ TRVĚSTVÁ	P6	BÍLÁ MALBA	BÍLÁ MALBA	
CELKEM BYT 3B	63.23					
3B.05 TERASA	7.47	DRĚVNÁ PALUBA	S2	-	-	
BYT 3C						
3C.01 PŘEDSÍŇ	4.70	KERAMICKÁ DLÁŽBA	P12	BÍLÁ MALBA	BÍLÁ MALBA	
3C.02 KOUPELNA	3.90	KERAMICKÁ DLÁŽBA	P5	KERAMICKÝ OKLAD	BÍLÁ MALBA	
3C.03 OBYTNÁ MÍSTNOST	17.57	DRĚVNÁ TRVĚSTVÁ	P6	BÍLÁ MALBA	BÍLÁ MALBA	
3C.04 LOŽNICE	12.73	DRĚVNÁ TRVĚSTVÁ	P6	BÍLÁ MALBA	BÍLÁ MALBA	
CELKEM BYT 3C	38.90					
BYT 3D						
3D.01 PŘEDSÍŇ	4.45	KERAMICKÁ DLÁŽBA	P12	BÍLÁ MALBA	BÍLÁ MALBA	
3D.02 KOUPELNA	3.90	KERAMICKÁ DLÁŽBA	P5	KERAMICKÝ OKLAD	BÍLÁ MALBA	
3D.03 OBYTNÁ MÍSTNOST	17.57	DRĚVNÁ TRVĚSTVÁ	P6	BÍLÁ MALBA	BÍLÁ MALBA	
3D.04 LOŽNICE	12.73	DRĚVNÁ TRVĚSTVÁ	P6	BÍLÁ MALBA	BÍLÁ MALBA	
CELKEM BYT 3D	38.90					
BYT 3E						
3E.01 PŘEDSÍŇ	7.61	KERAMICKÁ DLÁŽBA	P12	BÍLÁ MALBA	BÍLÁ MALBA	
3E.02 KOUPELNA	5.04	KERAMICKÁ DLÁŽBA	P5	KERAMICKÝ OKLAD	BÍLÁ MALBA	
3E.03 OBYTNÁ MÍSTNOST	35.94	DRĚVNÁ TRVĚSTVÁ	P6	BÍLÁ MALBA	BÍLÁ MALBA	
3E.04 SÁLNA	5.14	DRĚVNÁ TRVĚSTVÁ	P12	BÍLÁ MALBA	BÍLÁ MALBA	
CELKEM BYT 3E	53.73					

LEGENDA MATERIÁLŮ	
	OKLAD-FASÁDNÍ DESKY EQUITONE NATURA PRO, OŠETŘEN N154, N211, N294
	DRĚVNÝ OKLAD - SIBIRSKÝ MODŘÍN TL 19mm
	ŽELEZOBETON, ROZNÉ TRIDY, VIZ. PO STAVEBNĚ KONSTRUKČNÍ ČÁST
	ZDVOU 2 PRŮČKOVKY POROTHERM 115 P-0, P10, MVC 5
	ZDVOU 2 PRŮČKOVKY YTONG H175, 100, 150 mm
	BETON PROSTÝ NEBO SLABĚ VYTUŽENÝ
	ZDVOU 2 TVÁRNICE POROTHERM 38(30) T PROFIL, PB, M10
	ZDVOU 2 TVÁRNICE POROTHERM 25 AKU P-0, P15, MVC 5
	ZDVOU 2 TVÁRNICE POROTHERM 14 P-0, P10, MVC 5
	SÁDKOKARTONOVÉ KONSTRUKCE
	TEPELNÁ IZOLACE MIN. VATA (BEZ ROZLUŠENÍ)
	TEPELNÁ IZOLACE EPS, PIR (BEZ ROZLUŠENÍ)
	HUTNĚNÝ STĚR (POD PODKLADNÍ BETON DŘEVNÝ, OKOLO DOMU ŘEŠNÍ KAMENOVÝ)
	HUTNĚNÝ ZÁSYP STAVAJÍCÍ PROVAŘENOU ZEMINOU
	GRNICE
SPECIFIKACE PŘEKLADŮ	
	SESTAVA 3x POROTHERM KPT, L. 1250MM
	SESTAVA 4x POROTHERM KPT115, L. 1250MM
	SESTAVA 4x POROTHERM KPT, L. 1250MM
	NEBO SÁDKO
	SESTAVA 4x POROTHERM KPT, L. 2500MM
	SESTAVA 4x POROTHERM KPT, L. 1500MM
	SESTAVA 4x POROTHERM KPT, L. 1000MM
	SESTAVA 4x POROTHERM KPT, L. 1750MM

VYSVĚTLIVKY:
SH-SPODNÍ HRANA KONSTRUKCE
HH-HORNÍ HRANA KONSTRUKCE
V-VÝŠKA SVISLE KONSTRUKCE OD ČISTÉ PODLAHY
VZT-VZDUCHOTECHNIKA, VĚTRÁNÍ
ZT-ZORAVOTNÍ TECHNIKA - VODA, KANALIZACE, PLYN
VT-VYTÁPENÍ
EL-ELEKTROINSTALACE (SILNO-, SLABOPROUD)
SDK-SÁDKOKARTONOVÁ DESKA
DS-DEŠTOVÝ SVOD
K-KANALIZACE
UT-UPRAVENÝ TERÉN
R-ROZVADEČ
Z-ZÁMEČNICKÝ VÝROBEK
T-TRUHLÁRSKÝ VÝROBEK
B-BETONOVÝ VÝROBEK
K-KLEMPÍRSKÝ VÝROBEK
PR-PŘEKLAD
PH-POŽÁRNÍ HLÁŠÍC
RO-REVIZNÍ OTVOR - SOK
ROP-REVIZNÍ OTVOR POŽÁRNÍ - SOK
HP-HAŠIČ (PŘÍSTROJ)

POZNÁMKA:
POZN.1 - VZT. POTRUBÍ - OKAPOVÝ KOTÝČ NAD PODHLÍDEM, BOČNÍ NÁPOJENÍ DIGESTOŘE
POZN.2 - VZT. POTRUBÍ - KANAL. POTRUBÍ ODSKOT OD PROSTORU NKY KE STÍTOVÉ STĚNĚ
- VYVEDENÍ NAD KORUNU STĚNY, ZAKONČENÍ KOMÍNKY
POZN.3 - ZALOŽENÍ OBVODOVÉ STĚNY TL. 380MM NA OVOU RADÁČI CHEL TL. 300MM, SOKL ZATEPLENÍ TEP. IZOLÁČ TL. 80MM
POZN.4 - SOK PODHLÍD, V KOUPELNÁCH SOK DO VLHKA
POZN.5 - VROVNĚ HRANU ZÁPOROVÉHO PÁŽENÍ ZARÍŽNOUT ČCA 1M POD NAVRHOVANÝ UT PRO ZALOŽOVÁNÍ OBN. STĚNY
POZN.6 - SOK KASTÍLK - DLE SKUTEČNÉHO VÝBĚRU KLIMATIZAČNÍ JEDNOTKY
POZN.10 - PRŮMĚR 150, OSA 750 NAD PODLAHU, PŘÍVODNÍ PRŮVĚK ČERSTVÉHO VZDUCHU - VIZ. SPECIFIKACE
POZN.11 - PRŮMĚR 150, OSA 2350 NAD PODLAHU, PŘÍVODNÍ PRŮVĚK ČERSTVÉHO VZDUCHU - VIZ. SPECIFIKACE
POZN.12 - 2xPRŮMĚR 150, 1. OSA 750 NAD PODLAHU, 2. OSA 750 POD STROPEM PŘÍVODNÍ PRŮVĚK ČERSTVÉHO VZDUCHU - VIZ. SPECIFIKACE

POZNÁMKA:
VŠECHNY UVEDENÉ ROZMĚRY JE NUTNO PŘED ZAPOČETÍM PRACÍ OVĚRIT SE SKUTEČNOSTÍ
PŘÍPADNÉ OCHYLKY DO PD KONZULTOVAT SE ZPRACOVATELEM PD
VŠEČNÉ KÓTY VZTAŽENY KE ZDVOU BEZ POVRCHOVÉ ÚPRAVY
VŠECHY OTVORY, NIKY A PŘEKĚRY VZTAŽENY K ČISTÉ PODLAZE
VÝKRES KOORDINOVAT S VÝKRESY PROBLUŠTENÝCH PROSTĚ - UT, ZTL, ELEKTRO
PŘÍPADNÉ ROZDÍLY KONZULTOVAT SE ZPRACOVATELEM PD
VŠEČNÁ NÁROŽÍ (KROMĚ NÁROŽÍ S KER/XAM. OKLADYMI) VYTUŽENA PODMŮTKOVÝMI OCHRANÝMI LÍSTAMI
V MÍSTĚ STYKŮ S TRUHLÁŘ. A SKLENĚNÝMI VÝROBKEM APOD. (VÝPLNĚ OTVORŮ, VESTAVĚNÍ NÁBYTEK APOD.)
MÍST MĚT KEE MAX. OCHYLKY ROVNOSTI +1 mm na 1 m - VIZ. NORMA ČSN
U PODKLADNÍCH BETONŮ JE ZÁVAZNÁ NORMOVÁ ROVNOST - NORMA ČSN 744 505
(2mm/2m U DLÁŽEB, 4mm/2m U VLYSŮ)
ROZHRANÍ PODLAH = DILATAČE BETON. MAZANNY, PODLAHY V JEDNĚ ROVNĚ
SVISLE VEŠNÉ KANALIZACE UVNITŘ OBJEKTU BUDE OBELENO ZVUKOVOU IZOLÁČÍ
SÍRKÁ OKEN KOTÓVÁNA BEZ ŠPALET, PŘESAH TEP. IZOLACE VČ. OKLADU 50 mm PŘES RÁM OKNA

AKCE:BD BOHNICE

MÍSTO STAVBY:k.ú. BOHNICE, parc. č. 122
ul. Bohnická, č.p. 2/34, Praha 8

INVESTOR:Residence Bohnická s.r.o.
U Půjčovny 954/6
110 00 Praha - Nové Město

GENERÁLNÍ PROJEKTANT/ARCHITEKT:MR&S architekti, s.r.o.
Ocelářská 344/ 10, Praha 9
t. 226 220 006, 774 212 283, 777 951 255
e. david.strach@mr-s.cz, dana.svobodova@mr-s.cz

PROJEKTANT:Ing. arch. David Strach, ČKA 03 372

PROJEKT:MR&S architekti, s.r.o.
Ocelářská 344/ 10, Praha 9
t. 226 220 006, 774 212 283, 777 951 255
e. david.strach@mr-s.cz, dana.svobodova@mr-s.cz

PROJEKTANT:Ing. arch. David Strach, Ing. arch. Lukáš Kober
Ing. arch. Petra Štepláková, Ing. arch. Věra Fialová

PROJEKTANT:Ing. arch. David Strach

ČÁST:ARCHITEKTONICKO - STAVEBNÍ ŘEŠENÍ

STUPEŇ PD:DPS

NÁZEV VÝKRESU:PŮDORYS PODKROVÍ
OBJEKTU SO.03


MĚŘITVO:1:50

ČÍSLO VÝKRESU:D.1.1.b.11

FORMÁT:14x44

ČÍSLO ZÁKAZNÍ:033-16

ČÍSLO PANE:

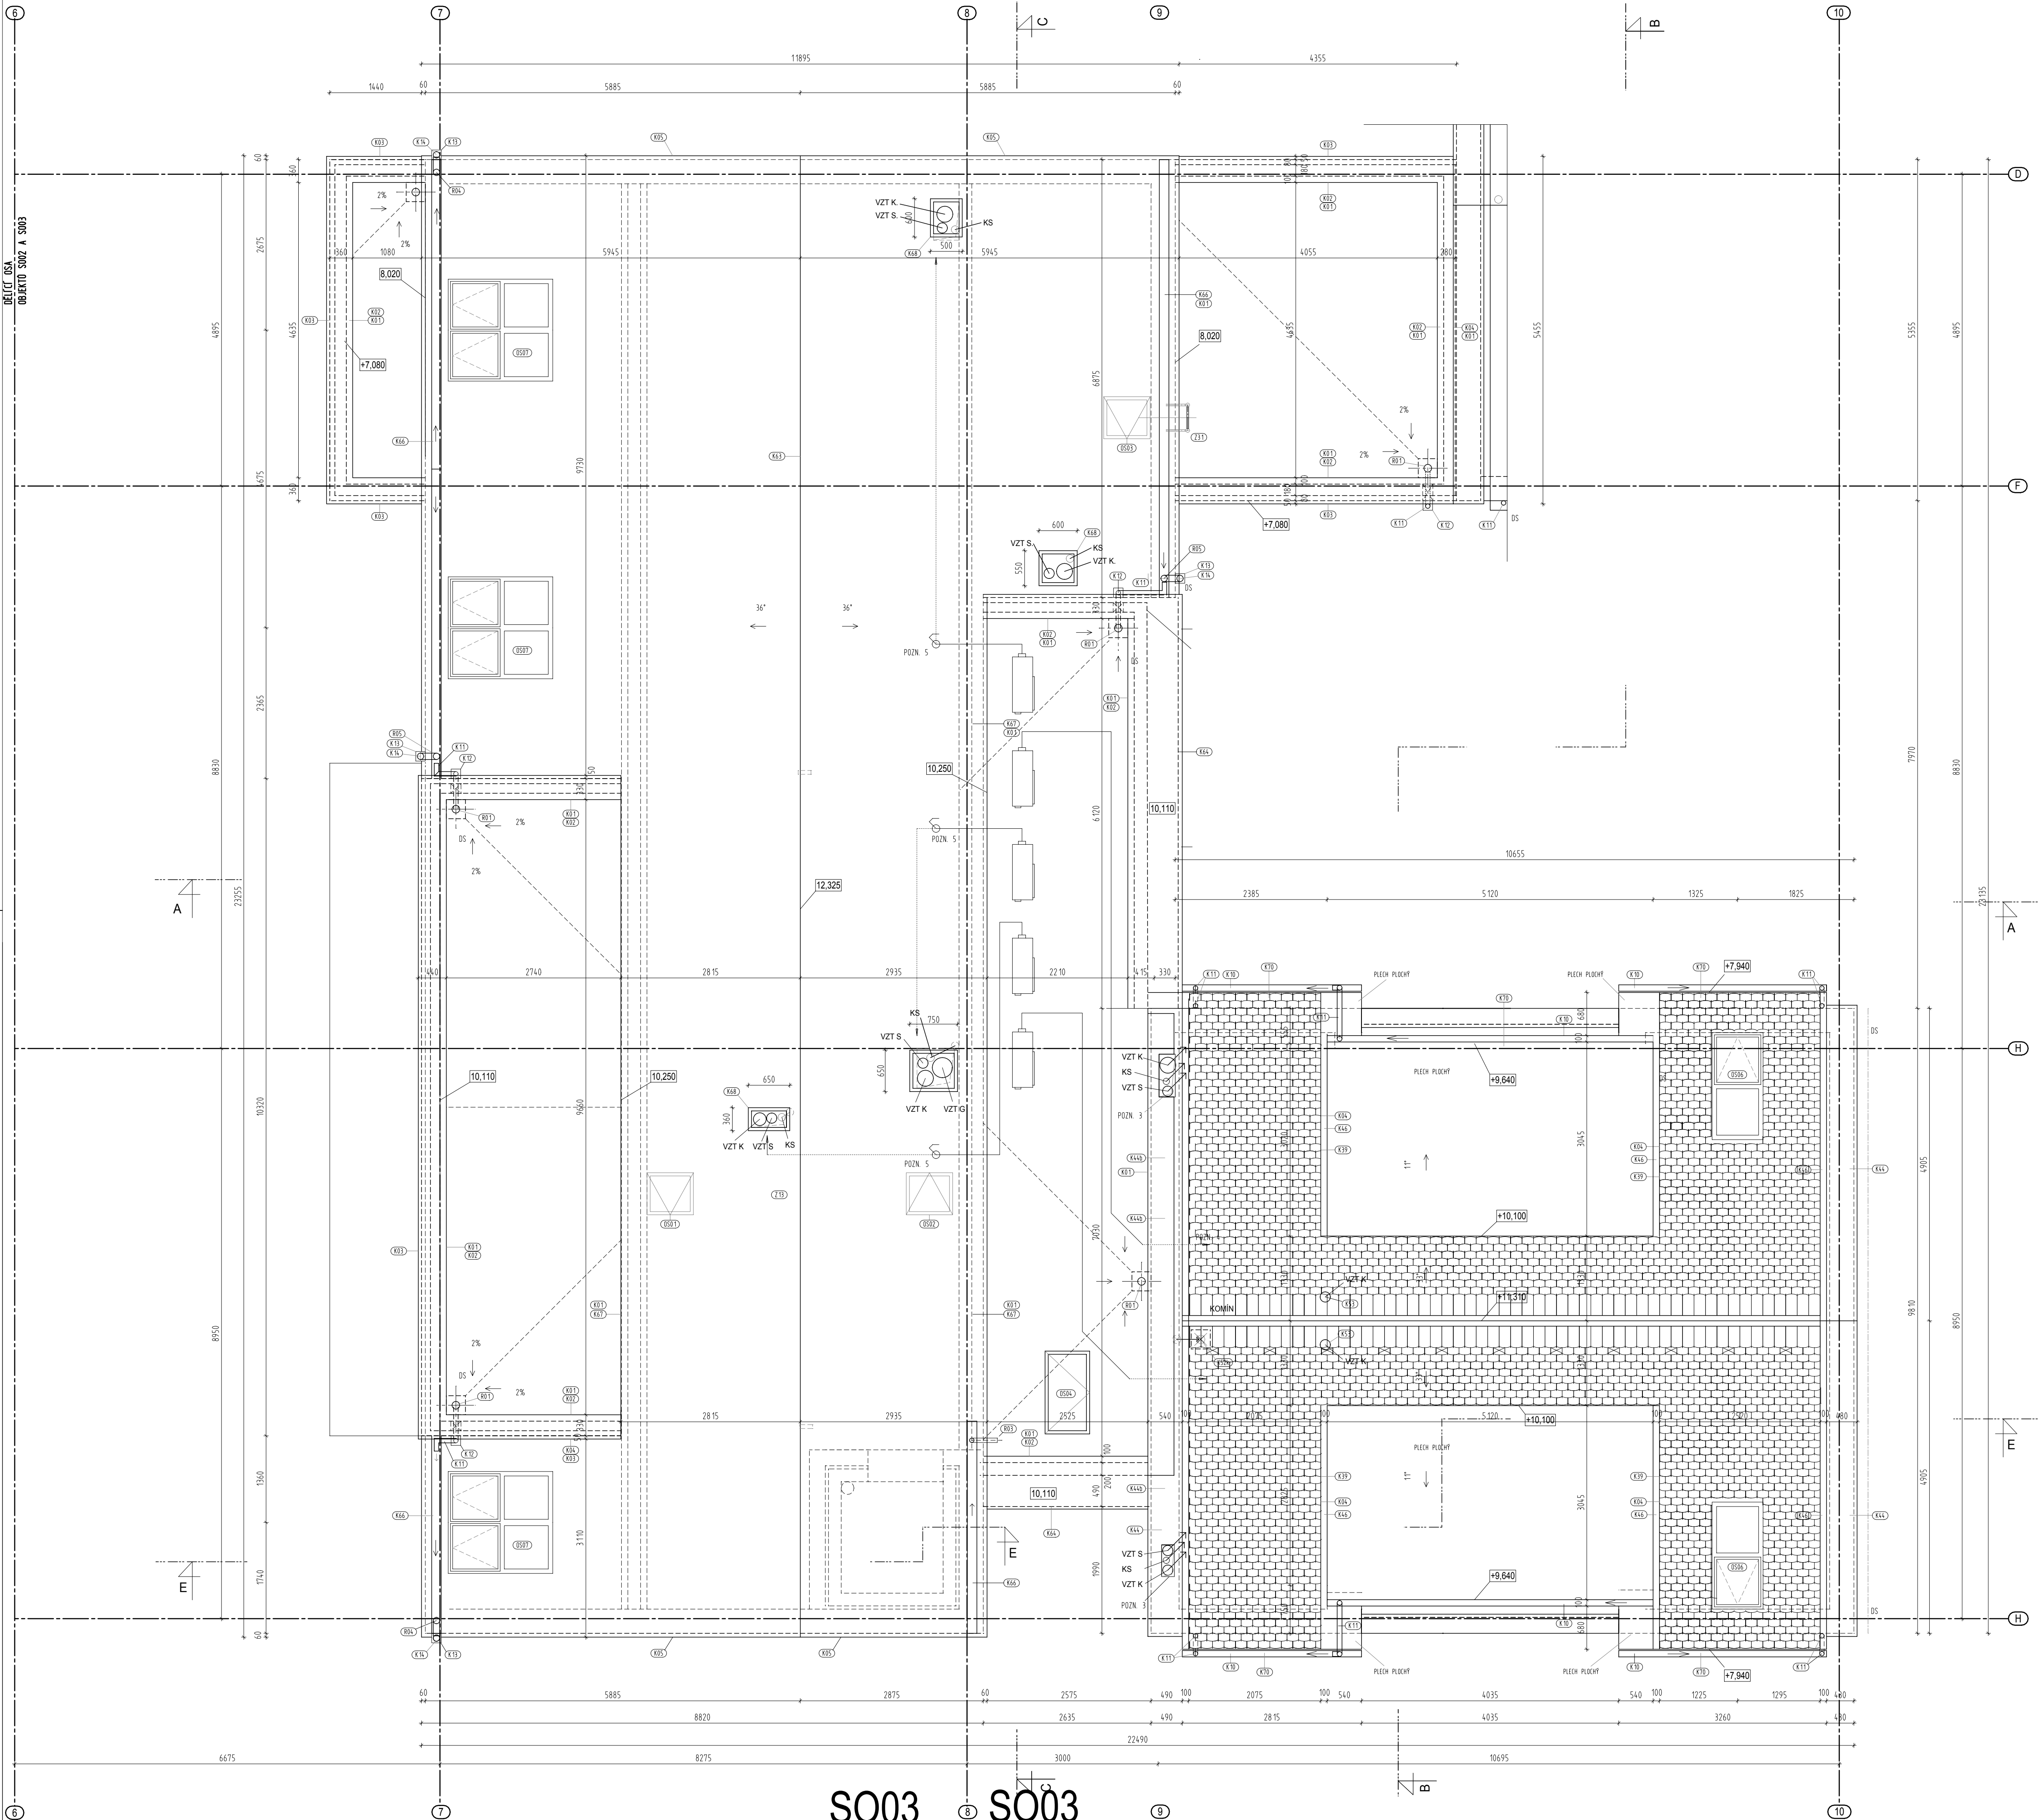


- LEGENDA MATERIÁLŮ
- OBKLAD-FASADNÍ DESKY EQUITONE NATURA PRO,
 - OSTĚN N154, N211, N294
 - DŘEVĚNÝ OBKLAD - SIBÍRSKÝ MODŘÍN TL 19mm
 - ŽELEZOBETON, ROZNÉ TRIDY, VIZ. PO STAVEBNĚ KONSTRUKČNÍ ČÁST
 - ZDIVO Z PRŮČKOVEK POROTHERM 11,5 P+0, P10, MVC 5
 - ZDIVO Z PRŮČKOVEK YTONG H175, 100, 150 mm
 - BETON PROSTÝ NEBO SLABĚ VYTUŽENÝ
 - ZDIVO Z TVÁRNIC POROTHERM 38(30) T PROF. PB, M10
 - ZDIVO Z TVÁRNIC POROTHERM 25 AKU P+0, P15, MVC 10
 - ZDIVO Z TVÁRNIC POROTHERM 14 P+0, P10, MVC 5
 - SÁDKOKARTONOVÉ KONSTRUKCE
 - TEPELNÁ IZOLACE MIN. VATA (BEZ ROZLIŠENÍ)
 - TEPELNÁ IZOLACE EPS, PR (BEZ ROZLIŠENÍ)
 - HUTNĚNÝ STĚR (POD PODKLADNÍ BETON DŘEVNÍ, OKOLO DOMU ŘEŠNÍ KAMENOVÍ)
 - HUTNĚNÝ ZÁSPY STAVAJÍCÍ PROVÁPENOU ZEMINOU
 - GRNICE

- VÝSĚTLIVKY:
- SH-SPODNÍ HRANA KONSTRUKCE
 - HH-HORNÍ HRANA KONSTRUKCE
 - V-VÝŠKA SVISLE KONSTRUKCE OD ČISTÉ PODLAHY
 - VZT-VZDUCHOTECHNIKA, VĚTRÁNÍ
 - ZT-ZDRAVOVNÍ TECHNIKA - VODA, KANALIZACE, PLYN
 - VY-VYTÁPĚNÍ
 - EL-ELEKTROINSTALACE (SILNO-, SLABOPROUD)
 - SDK-SÁDKOKARTONOVÁ DESKA
 - DS-DEŠTOVÝ SVOD
 - K-KANALIZACE
 - UT-UPRAVENÝ TERÉN
 - R-ROZVADEČ
 - Z-ZÁMEČNICKÝ VÝROBEK
 - T-TRUHLÁRSKÝ VÝROBEK
 - B-BETONOVÝ VÝROBEK
 - K-KLEMPŘÍRSKÝ VÝROBEK
 - PR-PŘEKLAD
 - PH-POŽÁRNÍ HLÁŠÍC
 - RO-REVIZNÍ OTVOR - SDK
 - ROP-REVIZNÍ OTVOR POŽÁRNÍ - SDK
 - HP-HAŠTÍCÍ PŘÍSTROJ
- POZNÁMKY
- POZN 1 - ZAKONČENÍ HLAVIC S PROTIDĚTOVOU STŘÍŠKOU
 - POZN 2 - POTRUBÍ VYVEDENO DO SDRUŽENÉHO KÓMNKU S BOČNÍMI VÝVODY KRYTÝMI ŽALUZIÍ
 - POZN 3 - VYVEDENÍ DŘÁŽKOU VE STĚNĚ NAD JEJÍ OPLECHOVÁNÍ, ZAKONČENÍ KÓMNKU SE STŘÍŠKOU
 - POZN 4 - POTRUBÍ KANALIZACE - VEDENO PROSTUPEM VE STĚNĚ DO PROSTORU NAD SDK PODHLEDEM - POD ZATEPLENÝM (4x TRUBKA)
 - POZN 5 - POTRUBÍ KANALIZACE - PROSTUP DO PODSTŘEŠÍ PŘES TROUBU S KOLENEM IZAHNOUTOU SMĚREM SVOK DOLŮ
 - POZN 6 - STŘEŠNÍ VÝLEZ 600/900 - OTEVÍRANÝ ZEVNITŘ
 - POZN 7 - STŘEŠNÍ VÝLEZ 600/900 - OTEVÍRANÝ ZE VNITŘ
 - POZN 8 - STŘEŠNÍ VÝLEZ 600/900 - OTEVÍRANÝ ZE VNITŘ, U_{max} = 1,5 W/m²K

- POZNÁMKA:
- VŠECHNY UVEDENÉ ROZMĚRY JE NUTNO PŘED ZAPOČETÍM PRACÍ OVĚRIT SE SKUTEČNOSTÍ
PŘÍPADNĚ ODCHYLKY DO PO KONZULTOVAT SE ZPRACOVATELEM PD I
VŠEKERÉ KÓTY VZTAŽENY KE ZDIVU BEZ POVRCHOVÉ ÚPRAVY
VÝŠKY OTVORŮ, NA A PŘÍTEK VZTAŽENY K ČISTÉ PODLAZE
VÝKRES KOORDINOVAT S VÝKRESY PRŮLÍČNÝCH PRŮŘEZŮ - UT, ZT, ELEKTRO
PŘÍPADNĚ ROZDÍLY KONZULTOVAT SE ZPRACOVATELEM PD
- VŠECHNA NÁROŽÍ (KROMĚ NÁROŽÍ S KER/XAM OBKLADEM) VYTUŽENA PODOMŤKOVÝMI OCHRANÝMI LÍSTAMI
V MÍSTĚ STŘECHY S TRUHLÁŘSKÝMI SKLENÁŘSKÝMI VÝROBKEM APD. (VÝPLNĚ OTVORŮ, VESTAVĚNÍ NÁBYTEK APD.)
MUSÍ MĚT KČE MAX. ODCHYLKU ROVNOSTI ±1 mm na 1 m - VIZ. NORMA ČSN
U PODKLADNÍCH BETONŮ JE ZÁVAZNÁ NORMOVÁ ROVNOST - NORMA ČSN 744 505
(2mm/2m U DLÁŽEB, 4mm/2m U VLYSŮ)
ROZHRANÍ PODLAH = DILATAČNÍ BETON, MAZANINY, PODLAHY V JEDNĚ ROVNĚ
- SVISLE VEDENÉ KANALIZACE UVNITŘ OBJEKTU BUDE OBLAŠEN ZVUKOVOU IZOLACÍ
SÍRKA OKEN KÓTOVÁNA BEZ ŠPALET, PŘESAĤ TEP. IZOLACE VČ. OBKLADU 50 mm PŘES ŘÁM OKNA

AKCE: BD BOHNICE		MR&S	
MÍSTO STAVBY: k.ú. BOHNICE, parc. č. 122 ul. Bohnická, č.p. 2/34, Praha 8		MR&S architekti s.r.o. Ing. arch. David Strach, Ing. arch. Dana Strachová Ocelářská 344/10, Praha 9 t. 226 220 006, 774 212 283, 777 951 255 e. david.strach@mr-s.cz, dana.svobodova@mr-s.cz	
INVESTOR: Residence Bohnická s.r.o. U Půjčovny 954/6 110 00 Praha - Nové Město		033-16	
GENERÁLNÍ PROJEKTANT/ARCHITEKT: MR&S architekti, s.r.o. Ocelářská 344/10, Praha 9 t. 226 220 006, 774 212 283, 777 951 255 e. david.strach@mr-s.cz, dana.svobodova@mr-s.cz		ČÍSLO ZÁKAZY:	
PROJEKTANT PRŮŘEZU: MR&S architekti, s.r.o. Ocelářská 344/10, Praha 9 t. 226 220 006, 774 212 283, 777 951 255 e. david.strach@mr-s.cz, dana.svobodova@mr-s.cz		ZODP. PROJEKTANT: Ing. arch. David Strach, ČKA 03 372	
KONTROLOVAL: Ing. arch. David Strach		STUPEŇ PD: DPS	
ČÁST: ARCHITEKTONICKO - STAVEBNÍ ŘEŠENÍ		MĚŘÍTKO: 1:50	
NÁZEV VÝKRESU: PŮDORYS STŘECHY OBJEKTY SO.03		DATUM: 08/2018	
		FORMÁT: 14x44	

SO03

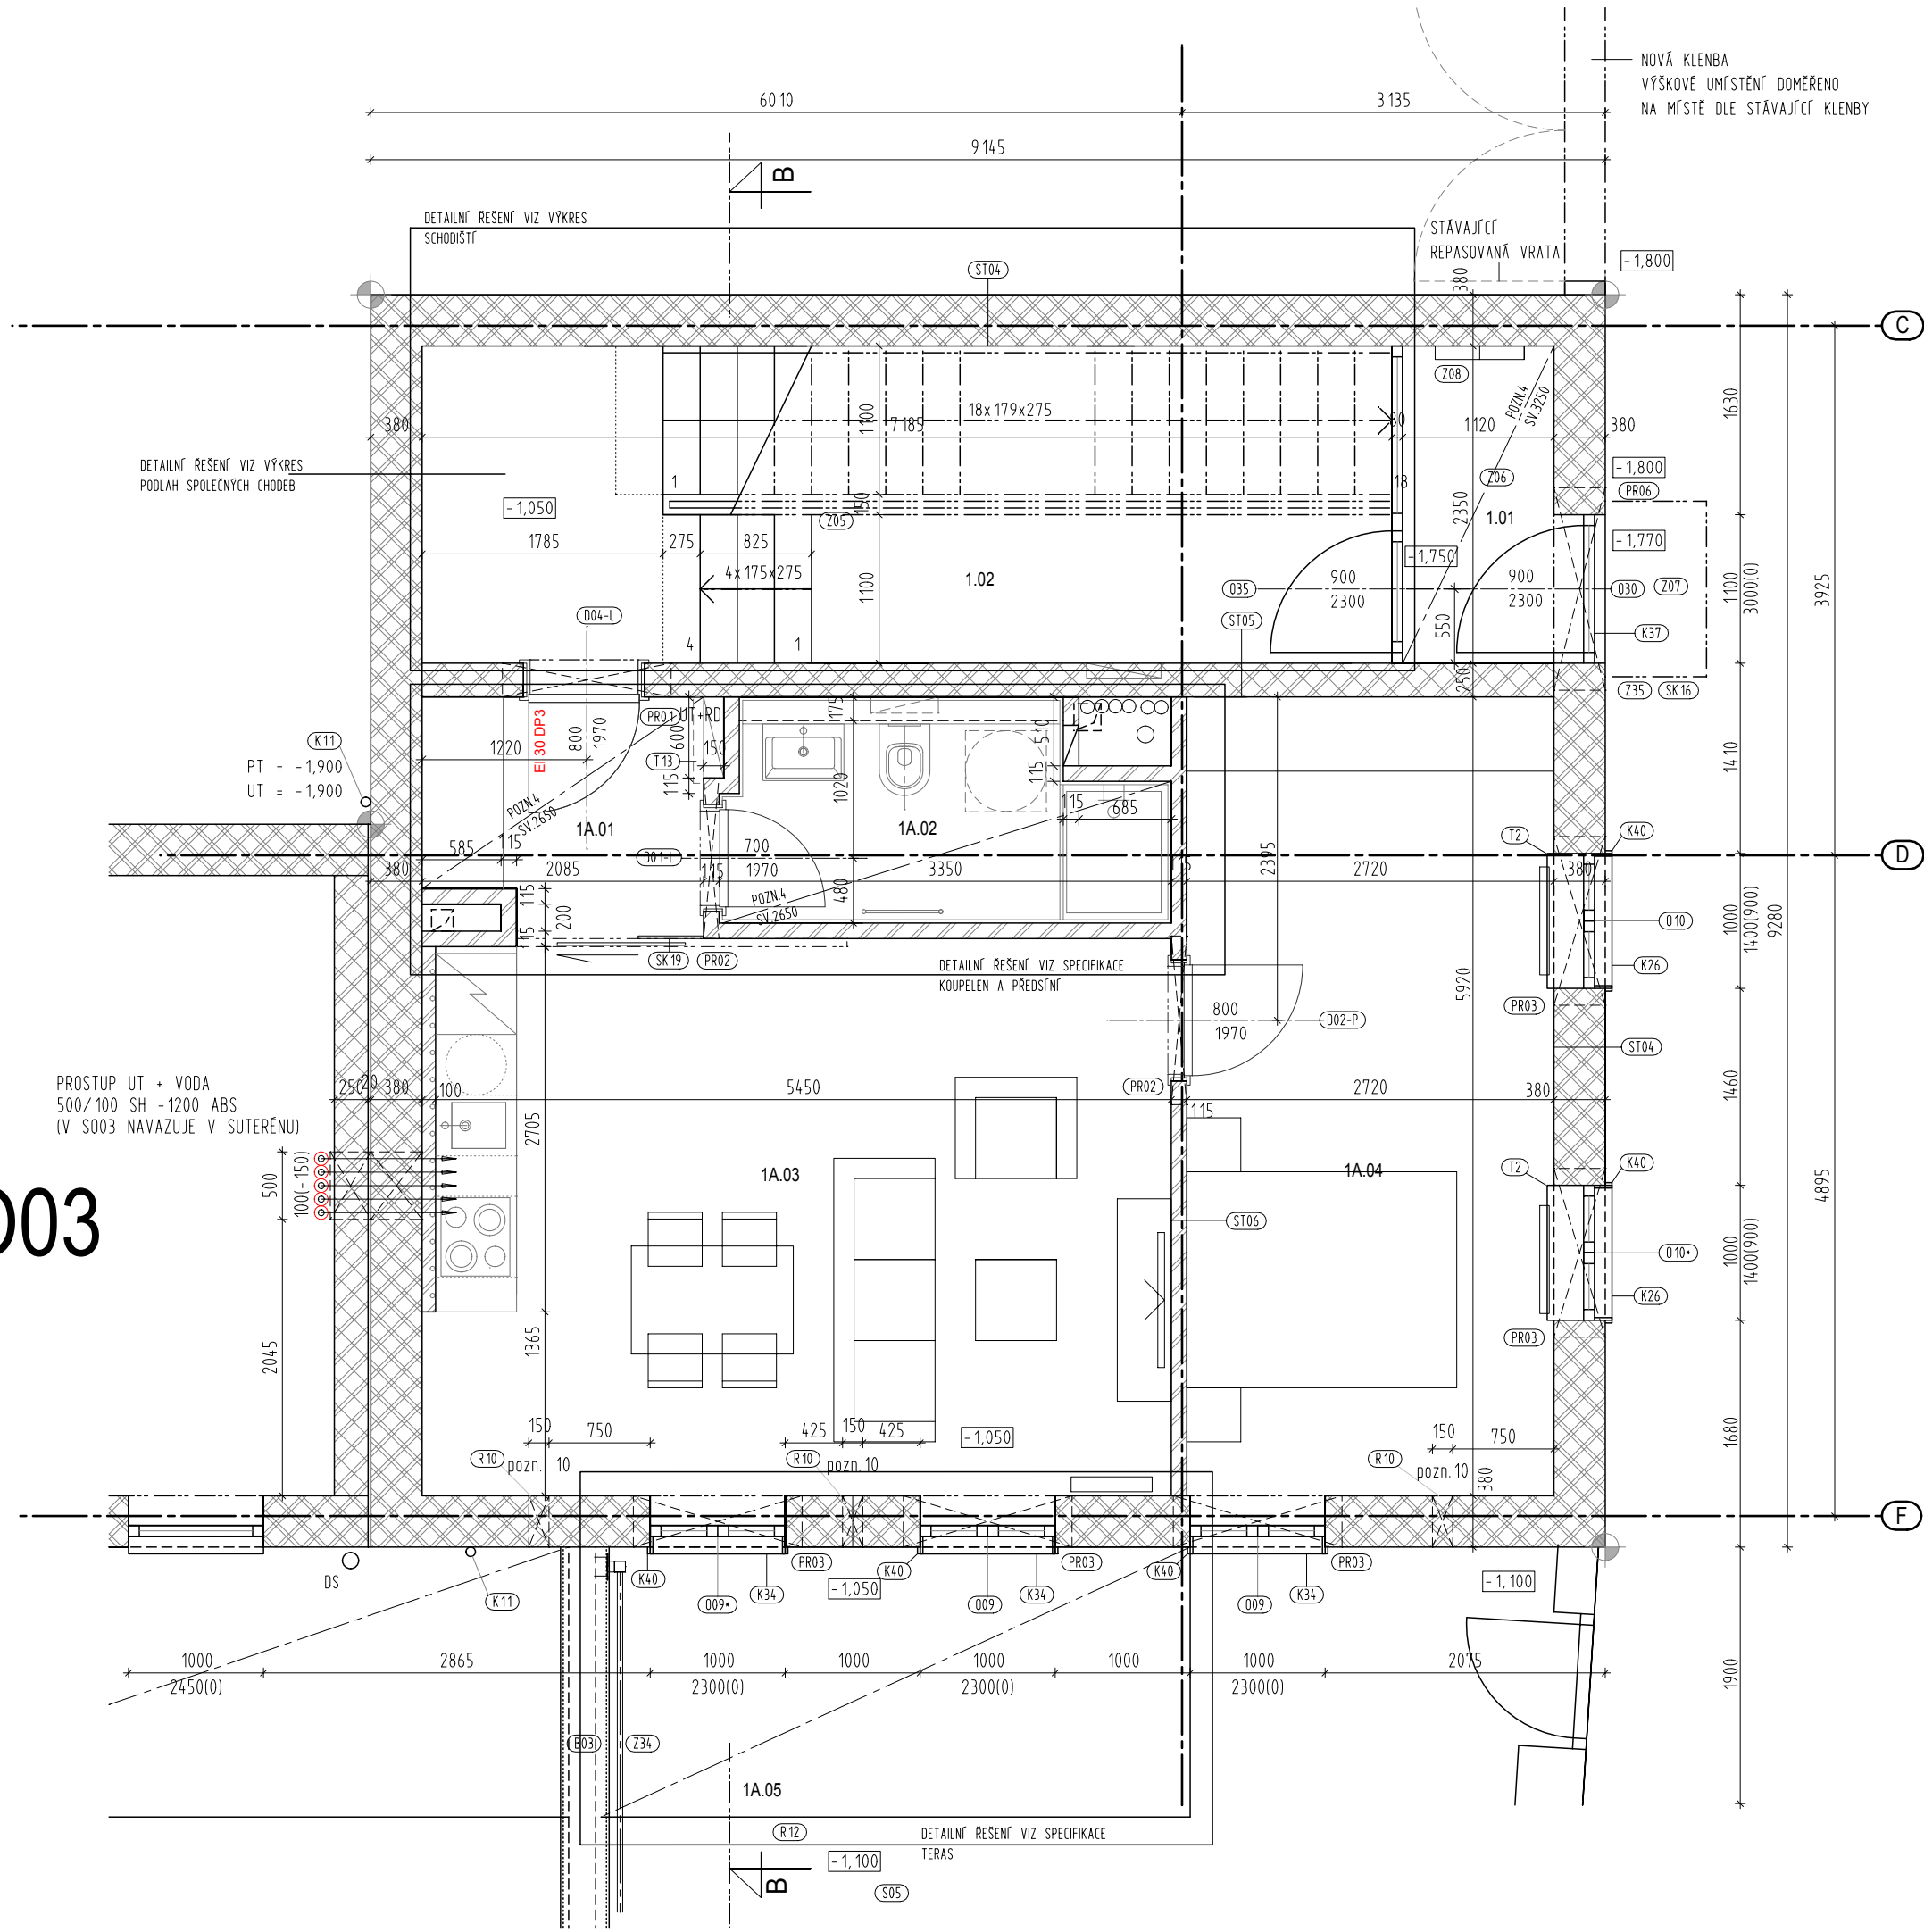

LEGENDA MÍSTNOSTÍ - 1.NP

OZN. MÍST.	ÚČEL MÍSTNOSTI	m2	ÚPRAVA POVRCHŮ				POZNÁMKA
			PODLAHA	SKLADBA	STĚNY	STROP	
SO04							
SPOLEČNÉ PROSTORY							
1.01	ZÁDVEŘÍ	2,63	KERAMICKÁ DLAŽBA	P 10	BÍLÁ MALBA	BÍLÁ MALBA	
1.02	CHODBA + SCHODISTE	16,88	KERAMICKÁ DLAŽBA	P7/P9/P13	BÍLÁ MALBA	BÍLÁ MALBA	
BYT 1A							
1A.01	PŘEDSÍŇ	3,56	KERAMICKÁ DLAŽBA	P 14	BÍLÁ MALBA	BÍLÁ MALBA	
1A.02	KOUPELNA	4,58	KERAMICKÁ DLAŽBA	P 15	KERAMICKÝ OBKLAD	BÍLÁ MALBA	
1A.03	OBYTNÁ MÍSTNOST	22,42	DŘEVĚNÁ TRÍVRSTVÁ	P 8	BÍLÁ MALBA	BÍLÁ MALBA	
1A.04	LŮŽNICE	16,10	DŘEVĚNÁ TRÍVRSTVÁ	P 8	BÍLÁ MALBA	BÍLÁ MALBA	
CELKEM BYT 1A		46,66					
1A.05	PŘEDZÁHRADKA	38,79	TRAVNÍ POROST	S5	-	-	

SPECIFIKACE PŘEKLADŮ

- (PRO1) SESTAVA 3x POROTHERM KP7, L. 1250MM
(PRO2) 1x POROTHERM KP11,5, L. 1250MM
(PRO3) SESTAVA 4x POROTHERM KP7, L. 1250MM
(PRO4) NEOBSAZENO
(PRO5) SESTAVA 4x POROTHERM KP7, L. 2500MM
(PRO6) SESTAVA 4x POROTHERM KP7, L. 1500MM
(PRO7) SESTAVA 4x POROTHERM KP7, L. 1000MM
(PRO8) SESTAVA 4x POROTHERM KP7, L. 1750MM

VYSVĚTLIVKY:

- SH-SPODNÍ HRANA KONSTRUKCE
HH-HORNÍ HRANA KONSTRUKCE
V-VÝŠKA SVISLE KONSTRUKCE OD ČISTÉ PODLAHY
VZT-VZDUCHOTECHNIKA, VĚTRÁNÍ
ZT-ZDRAVOTNÍ TECHNIKA - VODA, KANALIZACE, PLYN
VT-VYTÁPĚNÍ
EL-ELEKTROINSTALACE (SILNO-, SLABOPROUD)
SDK-SÁDROKARTONOVÁ DESKA
DS-DESTOVÝ SVOD
K-KANALIZACE
UT-UPRAVENÝ TERÉN
R-ROZVADĚČ
Z-ZÁMEČNICKÝ VÝROBEK
T-TRUHLÁŘSKÝ VÝROBEK
B-BETONOVÝ VÝROBEK
K-KLEMPŘSKÝ VÝROBEK
PR-PREKLAD
PH-POŽÁRNÍ HLÁŠIČ
RO-REVIZNÍ OTVOR - SDK
ROP-REVIZNÍ OTVOR POŽÁRNÍ- SDK
HP-HAŠTÍČ PŘÍSTROJ

LEGENDA MATERIÁLŮ

- OBKLAD-FASÁDNÍ DESKY EQUITONE NATURA PRO,
ODSTĚN N154, N211, N294
DŘEVĚNÝ OBKLAD - SIBÍRSKÝ MODŘÍN TL. 19mm
ZELEZOBETON, RŮZNÉ TRÍDY, VIZ. PD STAVEBNÍ KONSTRUKČNÍ ČÁST
ZDIVO Z PŘÍČKOVEK POROTHERM 11,5 P-D, P10, MVC 5
ZDIVO Z PŘÍČKOVEK YTONG HL7,5, 100, 150 mm
BETON PROSTÝ NEBO SLABĚ VYZTUŽENÝ
ZDIVO Z TVÁRNIC POROTHERM 38(30) T PROFÍ, P8, M10
ZDIVO Z TVÁRNIC POROTHERM 25 AKU P-D, P15, MVC 10
ZDIVO Z TVÁRNIC POROTHERM 14 P-D, P10, MVC 5
SÁDROKARTONOVÉ KONSTRUKCE
TEPELNÁ IZOLACE MIN. VATA (BEZ ROZLIŠENÍ)
TEPELNÁ IZOLACE EPS, PIR (BEZ ROZLIŠENÍ)
HUTNĚNÝ ŠTERK (POD PODKLADNÍ BETON DRCENÝ, OKOLO DOMU ŘÍČNÍ KAMENIVO)
HUTNĚNÝ ZÁSYP STÁVAJÍCÍ PROVÁPNĚNOU ZEMINOU
ORNICE

POZNÁMKY:

- POZN.1 - VZT. POTRUBÍ - ÚKAPOVÝ KOTLÍK NAD PODHLEDEM, BOČNÍ NÁPOJENÍ DIGESTORE
POZN.2 - VZT. POTRUBÍ + KANAL. POTRUBÍ ODSKOČIT DO PROSTORU NIKY VE STĚTOVÉ STĚNĚ
- VYVEDENO NAD KORUNU STĚNY, ZAKONČENO KOMÍNKY
POZN.3 - ZALOŽENÍ OBVODOVÉ STĚNY TL. 380MM NA DVĚ RADIČI CIHEL TL. 300MM, SKL. ZATEPLEN TEP. IZOLACÍ TL. 80MM
POZN.4 - SDK PODHLED, V KOUPELNÁCH SDK DO VLHKY
POZN.5 - VRCHNÍ HRANU ZÁPOROVÉHO PAŽENÍ ZARÍZNOUT CCA 1M POD NAVRHOVANÝ UT PRO ZAIZOLOVÁNÍ OBYV. STĚNY
POZN.10 - PRŮMĚR 150, OSA 750 NAD PODLAHOU, PŘÍVODNÍ PRVEK ČERSTVÉHO VZDUCHU - VIZ. SPECIFIKACE
POZN.11 - PRŮMĚR 150, OSA 2350 NAD PODLAHOU, PŘÍVODNÍ PRVEK ČERSTVÉHO VZDUCHU - VIZ. SPECIFIKACE
POZN.12 - 2XPRŮMĚR 150, 1. OSA 750 NAD PODLAHOU, 2. OSA 750 POD STROPEM. PŘÍVODNÍ PRVEK ČERSTVÉHO VZDUCHU - VIZ. SPECIFIKACE

POZNÁMKA:


VŠECHNY UVEDENÉ ROZMĚRY JE NUTNO PŘED ZAPOČETÍM PRACÍ OVĚRIT SE SKUTEČNOSTÍ
PŘÍPADNÉ ODCHYLKY OD PD KONZULTOVAT SE ZPRACOVATELEM PD !
VŠEKERÉ KÓTY VZTAŽENY KE ZDIVU BEZ POVRCHOVÉ OPRAVY
VÝŠKY OTVORŮ, NIK A PŘÍČEK VZTAŽENY K ČISTÉ PODLAZE
VÝKRES KOORDINOVAT S VÝKRESY PŘÍSLUŠNÝCH PROFESÍ - UT, ZTI, ELEKTRO
PŘÍPADNÉ ROZDÍLY KONZULTOVAT SE ZPRACOVATELEM PD

VŠECHNA NÁROŽÍ (KROMĚ NÁROŽÍ S KER./KAM. OBKLADY) VYZTUŽENA PODOMŤKOVÝMI OCHRANÝMI LÍSTAMI
V MÍSTĚ STYKU S TRUHLÁŘ. A SKLENÁŘSKÝM VÝROBKEM APOD. (VÝPLNĚ OTVORŮ, VESTAVENÝ NÁBYTEK APOD.)
MUSÍ MÍT KCE MAX. ODCHYLKU ROVNOSTI ±1 mm na 1 m - VIZ. NORMA ČSN
U PODKLADNÍCH BETONŮ JE ZÁVAZNÁ NORMOVÁ ROVNOST - NORMA ČSN 744 505
(2mm/2m U DLAŽEB, 4mm/2m U VLYSŮ)
ROZHRANÍ PODLAH = DILATAČE BETON. MAZANINY, PODLAHY V JEDNÉ ROVINĚ

SVISLE VEDENÍ KANALIZACE UVNITŘ OBJEKTU BUDE OBALENO ZVUKOVOU IZOLACÍ
SÍRKA OKEN KŮTOVÁNA BEZ SPALET, PŘESAH TEP. IZOLACE VČ. OBKLADU 30 mm PŘES RÁM OKNA

±0.000 = 272.65 m n.m. (VÝŠKOVÝ SYSTÉM B.p.v, SOUŘADNICOVÝ SYSTÉM S-JTSK)

AKCE: BD BOHNICE		MR&S MR&S architekti, s.r.o. Ing. arch. David Strach, Ing. arch. Dana Strachová Ocelářská 344/ 10, Praha 9 t. 226 220 006, 774 212 283, 777 951 255 e. david.strach@mr-s.cz, dana.svobodova@mr-s.cz	
MÍSTO STAVBY: k.ú.: BOHNICE, parc. č. 122 ul. Bohnická, č.p. 2/34, Praha 8	INVESTOR: Rezidence Bohnická s.r.o. U Půjčovny 954/6 110 00 Praha - Nové Město		
GENERALNÍ PROJEKTANT/ARCHITEKT: MR&S architekti, s.r.o. Ocelářská 344/ 10, Praha 9 t. 226 220 006, 774 212 283, 777 951 255 e. david.strach@mr-s.cz, dana.svobodova@mr-s.cz		ČÍSLO ZAKÁZKY: 033-16	
PROJEKTANT PROFESÍ: MR&S architekti, s.r.o. Ocelářská 344/ 10, Praha 9 t. 226 220 006, 774 212 283, 777 951 255 e. david.strach@mr-s.cz, dana.svobodova@mr-s.cz		ZODP. PROJEKTANT: Ing.arch. David Strach, ČKA 03 372	
		KRESLIL: Ing.arch. David Strach, Ing.arch. Lukáš Kobl Ing.arch. Petra Štejskalová, Ing.arch. Věra Fiebelrová	
		KONTROLOVAL: Ing.arch. David Strach	
ČÁST: ARCHITEKTONICKO - STAVEBNÍ ŘEŠENÍ		STUPEŇ PD: DPS	
PŮDORYS 1.NP OBJEKTY SO.04		MĚŘÍTKO: 1 : 50	ČÍSLO VÝKRESU: D.1.1.b.14
		DATUM: 08/2018	
		FORMÁT: 4xA4	

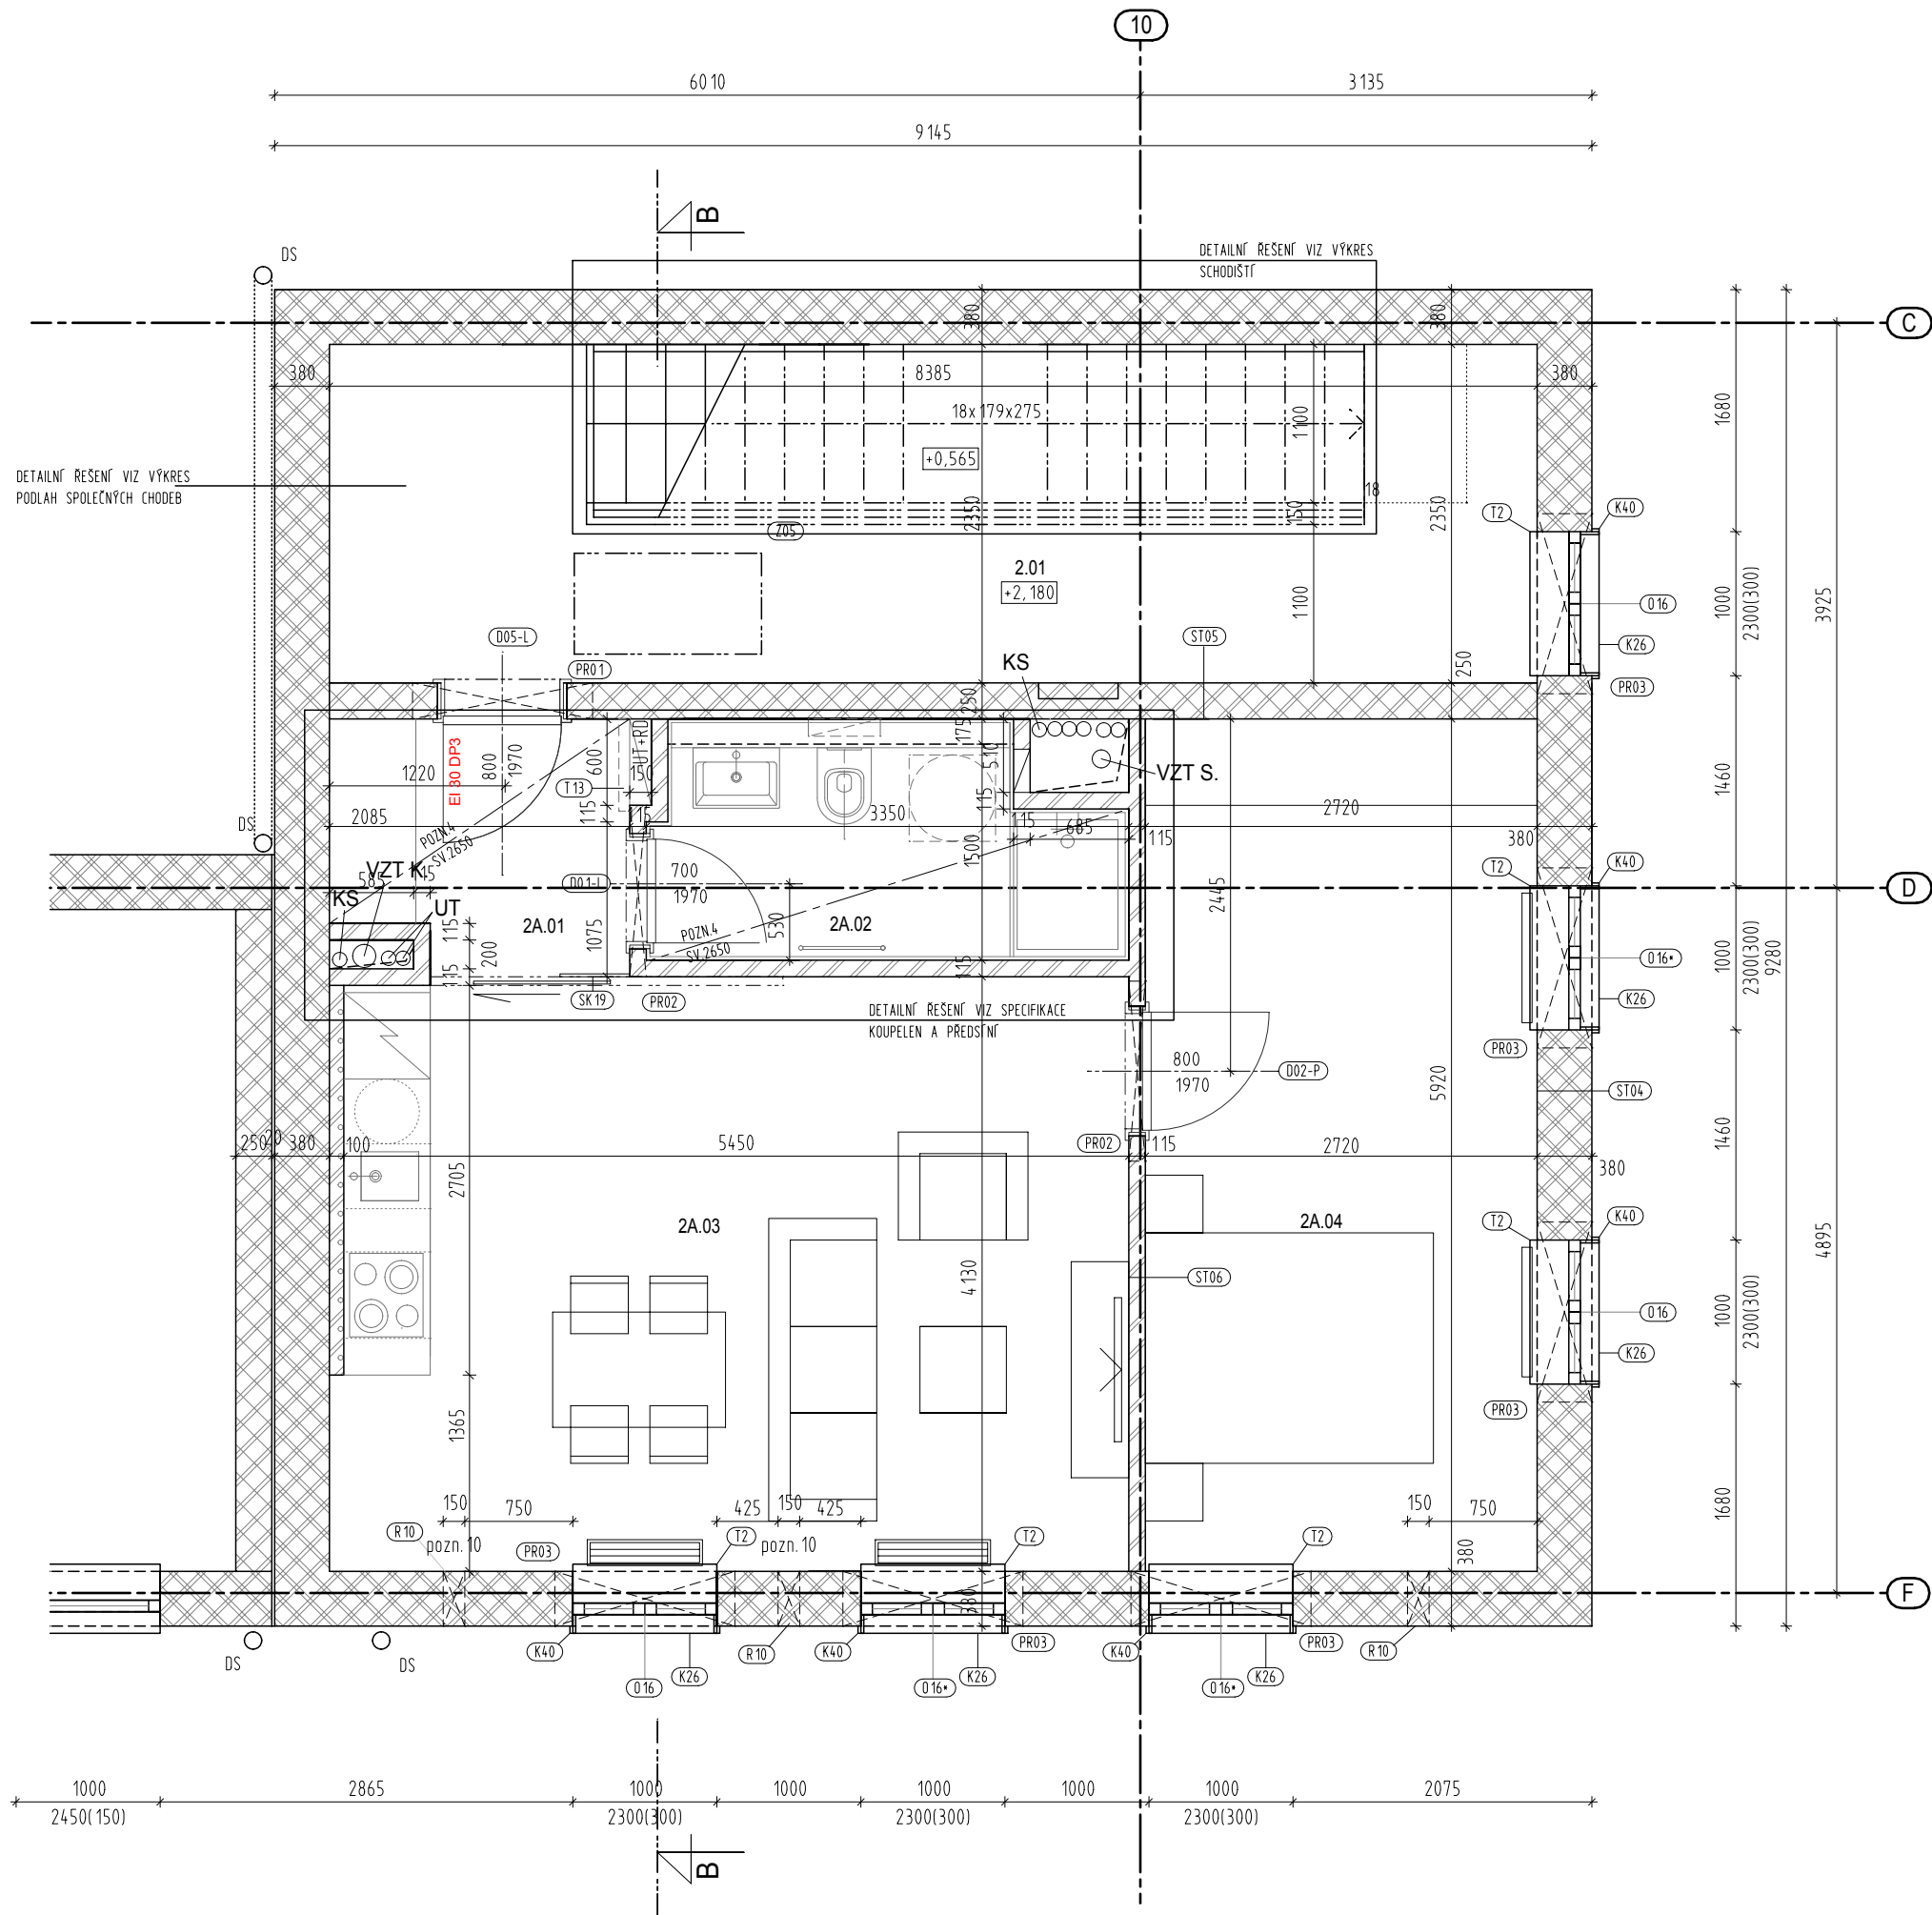

LEGENDA MÍSTNOSTÍ - PODKROVÍ

OZN. MÍST.	ÚČEL MÍSTNOSTI	m2	ÚPRAVA POVRCHŮ				POZNÁMKA
			PODLAHA	SKLADBA	STĚNY	STROP	
S004							
SPOLEČNÉ PROSTORY							
2.01	CHODBA	13.22	KERAMICKÁ DLAŽBA	P3	BÍLÁ MALBA	BÍLÁ MALBA	
BYT 2A							
2A.01	PŘEDSÍŇ	3.56	KERAMICKÁ DLAŽBA	P12	BÍLÁ MALBA	BÍLÁ MALBA	
2A.02	KOUPELNA	4.58	KERAMICKÁ DLAŽBA	P5	KERAMICKÝ OBKLAD	BÍLÁ MALBA	
2A.03	OBYTNÁ MÍSTNOST	22.56	DŘEVĚNÁ TRÍVRSTVÁ	P6	BÍLÁ MALBA	BÍLÁ MALBA	
2A.04	LOŽNICE	16.10	DŘEVĚNÁ TRÍVRSTVÁ	P6	BÍLÁ MALBA	BÍLÁ MALBA	
CELKEM BYT 2A		46.8					

SPECIFIKACE PŘEKLADŮ

- (PRO1) SESTAVA 3x POROTHERM KP7, L. 1250MM
(PRO2) 1x POROTHERM KP11S, L. 1250MM
(PRO3) SESTAVA 4x POROTHERM KP7, L. 1250MM
(PRO4) NEOBSAŽENO
(PRO5) SESTAVA 4x POROTHERM KP7, L. 2500MM
(PRO6) SESTAVA 4x POROTHERM KP7, L. 1500MM
(PRO7) SESTAVA 4x POROTHERM KP7, L. 1000MM
(PRO8) SESTAVA 4x POROTHERM KP7, L. 1750MM

VYSVĚTLIVKY:

- SH-SPODNÍ HRANA KONSTRUKCE
HH-HORNÍ HRANA KONSTRUKCE
V-VÝŠKA SVISLÉ KONSTRUKCE OD ČISTÉ PODLAHY
VZT-VZDUCHOTECHNIKA, VĚTRÁNÍ
ZT-ZDRAVOTNÍ TECHNIKA - VODA, KANALIZACE, PLYN
VT-VYTÁPĚNÍ
EL-ELEKTROINSTALACE (SILNO-, SLABOPROUD)
SDK-SÁDROKARTONOVÁ DESKA
DS-DEŠTOVÝ SVOD
K-KANALIZACE
UT-UPRAVENÝ TERÉN
R-ROZVADEČ
Z-ZÁMEČNICKÝ VÝROBEK
T-TRUHLÁRSKÝ VÝROBEK
B-BETONOVÝ VÝROBEK
K-KLEMPÍŘSKÝ VÝROBEK
PR-PŘEKLAD
PH-POŽÁRNÍ HLÁŠIČ
RO-REVIZNÍ OTVOR - SDK
ROP-REVIZNÍ OTVOR POŽÁRNÍ - SDK
HP-HAŠIČ PŘÍSTROJ

LEGENDA MATERIÁLŮ

- OBKLAD-FASÁDNÍ DESKY EQUITONE NATURA PRO,
ODSTĚN N154, N211, N294
DŘEVĚNÝ OBKLAD - SIBÍRSKÝ MODŘÍN TL. 19mm
ZELEZOBETON, RŮZNÉ TRÍDY, VIZ. PD STAVEBNÍ KONSTRUKČNÍ ČÁST
ZDIVO Z PŘÍČKOVEK POROTHERM 11,5 P-D, P10, MVC 5
ZDIVO Z PŘÍČKOVEK YTONG HL75, 100, 150 mm
BETON PROSTÝ NEBO SLABĚ VYZTUŽENÝ
ZDIVO Z TVÁRNIC POROTHERM 38(30) T PROFÍ, P8, M10
ZDIVO Z TVÁRNIC POROTHERM 25 AKU P-D, P15, MVC 10
ZDIVO Z TVÁRNIC POROTHERM 14 P-D, P10, MVC 5
SÁDROKARTONOVÉ KONSTRUKCE
TEPELNÁ IZOLACE MIN. VATA (BEZ ROZLIŠENÍ)
TEPELNÁ IZOLACE EPS, PIR (BEZ ROZLIŠENÍ)
HUTNĚNÝ ŠTERK (POD PODKLADNÍ BETON DRČENÝ, OKOLO DOMU ŘÍČNÍ KAMENÍVO)
HUTNĚNÝ ZÁSYP STÁVAJÍCÍ PROVÁPNĚNOU ZEMINOU
ORNICE

POZNÁMKY:

- POZN.1 - VZT. POTRUBÍ - ÚKAPOVÝ KOTLÍK NAD PODHLEDEM, BOČNÍ NÁPOJENÍ DIGESTORE
POZN.2 - VZT. POTRUBÍ - KANAL. POTRUBÍ ODSKOČIT DO PROSTORU NIKY VE STĚTOVÉ STĚNĚ
- VYVEDENO NAD KORUNU STĚNY, ZAKONČENO KOMÍNKY
POZN.3 - ZALOŽENÍ OBVODOVÉ STĚNY TL. 380MM NA DVĚ RADÁCH CIHEL TL. 300MM, SKL. ZATEPLEN TEP. IZOLACÍ TL. 80MM
POZN.4 - SDK PODHLED, V KOUPELNÁCH SDK DO VLHKA
POZN.5 - VRCHNÍ HRANU ZÁPOROVÉHO PAŽENÍ ZARÍZNOUT CCA 1M POD NAVRHOVANÝ UT PRO ZAIZOLOVÁNÍ OBV. STĚNY
POZN.10 - PRŮMĚR 150, OSA 750 NAD PODLAHOU, PŘÍVODNÍ PRVEK ČERSTVÉHO VZDUCHU - VIZ SPECIFIKACE
POZN.11 - PRŮMĚR 150, OSA 2350 NAD PODLAHOU, PŘÍVODNÍ PRVEK ČERSTVÉHO VZDUCHU - VIZ SPECIFIKACE
POZN.12 - 2XPRŮMĚR 150, 1. OSA 750 NAD PODLAHOU, 2. OSA 750 POD STROPEM. PŘÍVODNÍ PRVEK ČERSTVÉHO VZDUCHU
- VIZ SPECIFIKACE

POZNÁMKA:


VŠECHNY UVEDENÉ ROZMĚRY JE NUTNO PŘED ZAPOČETÍM PRACÍ OVĚRIT SE SKUTEČNOSTÍ
PŘÍPADNÉ ODCHYLKY OD PD KONZULTOVAT SE ZPRACOVATELEM PD !
VŠEKERÉ KÓTY VZTAŽENY KE ZDIVU BEZ POVRCHOVÉ ÚPRAVY
VÝŠKY OTVORŮ, NIK A PŘÍČEK VZTAŽENY K ČISTÉ PODLAZE
VÝKRES KOORDINOVAT S VÝKRESY PŘÍSLUŠNÝCH PROFESÍ - UT, ZTI, ELEKTRO
PŘÍPADNÉ ROZDÍLY KONZULTOVAT SE ZPRACOVATELME PD

VŠECHNA NÁROŽÍ (KROMĚ NÁROŽÍ S KER./KAM. OBKLADYMI) VYZTUŽENA PODOBTÝKOVÝMI OCHRANÝMI LIŠTAMI
V MÍSTĚ STYKU S TRUHLÁŘ. A SKLENÁŘSKÝM VÝROBKEM APOD. (VÝPLNĚ OTVORŮ, VESTAVENÝ NÁBYTEK APOD.)
MUSÍ MÍT KČE MAX. ODCHYLKU ROVINNOSTI ±1 mm na 1 m - VIZ NORMA ČSN
U PODKLADNÍCH BETONŮ JE ZÁVAZNÁ NORMOVÁ ROVINNOST - NORMA ČSN 744 505
(2mm/2m U DLAŽEB, 4mm/2m U VLYSŮ)
ROZHRANÍ PODLAH = DILATAČE BETON. MAZANINY, PODLAHY V JEDNÉ ROVINĚ

SVISLÉ VEDENÍ KANALIZACE UVNITŘ OBJEKTU BUDE OBALENO ZVUKOVOU IZOLACÍ
SÍRKA OKEN KŮTOVÁNA BEZ SPALET, PŘESAŘ TEP. IZOLACE VČ. OBKLADU 50 mm PŘES RÁM OKNA

±0,000 = 272,65 m n.m. (VÝŠKOVÝ SYSTÉM B.p.v, SOUŘADNICOVÝ SYSTÉM S-JTSK)

AKCE: BD BOHNICE		MR&S MR&S architekti, s.r.o. Ing. arch. David Strach, Ing. arch. Dana Strachová Ocelářská 344/ 10, Praha 9 t. 226 220 006, 774 212 283, 777 951 255 e. david.strach@mr-s.cz, dana.svobodova@mr-s.cz	
MÍSTO STAVBY: k.ú.: BOHNICE, parc. č. 122 ul. Bohnická, č.p. 2/34, Praha 8	INVESTOR: Rezidence Bohnická s.r.o. U Půjčovny 954/6 110 00 Praha - Nové Město		
GENERALNÍ PROJEKTANT/ARCHITEKT: MR&S architekti, s.r.o. Ocelářská 344/ 10, Praha 9 t. 226 220 006, 774 212 283, 777 951 255 e. david.strach@mr-s.cz, dana.svobodova@mr-s.cz		ČÍSLO ZAKÁZKY: 033-16	
PROJEKTANT PROFESÍ: MR&S architekti, s.r.o. Ocelářská 344/ 10, Praha 9 t. 226 220 006, 774 212 283, 777 951 255 e. david.strach@mr-s.cz, dana.svobodova@mr-s.cz		ZODP. PROJEKTANT: Ing.arch. David Strach, ČKA 03 372	
		KRESLIL: Ing.arch. David Strach, Ing.arch. Lukáš Kobl Ing.arch. Petra Stejskalová, Ing.arch. Věra Fiebořová	
		KONTROLOVAL: Ing.arch. David Strach	
ČÁST: ARCHITEKTONICKO - STAVEBNÍ ŘEŠENÍ		STUPEŇ PD: DPS	
PŮDORYS PODKROVÍ OBJEKTY SO.04		MĚŘÍTKO: 1 : 50	D.1.1.b.15
		BATUM: 08/2018	
		FORMÁT: 14xA4	
		ČÍSLO VÝKRESU: 08/2018	

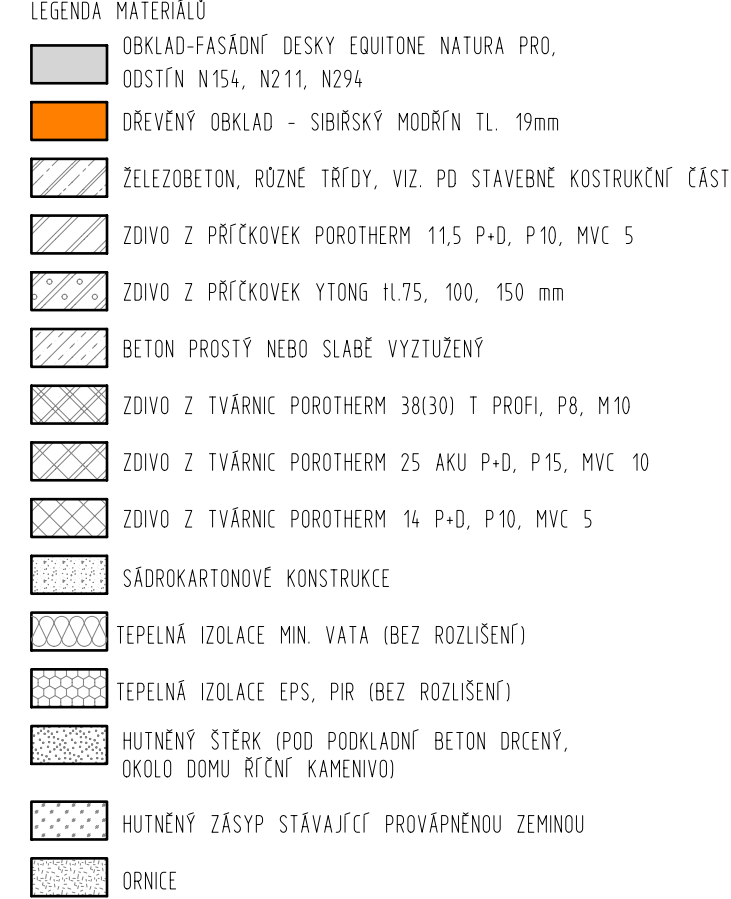

VYSVĚTLIVKY:
 SH-SPODNÍ HRANA KONSTRUKCE
 HH-HORNÍ HRANA KONSTRUKCE
 V-VÝŠKA SVISLE KONSTRUKCE OD ČISTÉ PODLAHY
 VZT-VZDUCHOTECHNIKA, VĚTRÁNÍ
 ZT-ZDRAVOTNÍ TECHNIKA - VODA, KANALIZACE, PLYN
 VT-VYTÁPĚNÍ
 EL-ELEKTROINSTALACE (SILNO-, SLABOPROUD)
 SDK-SÁDROKARTONOVÁ DESKA
 DS-DEŠTOVÝ SVOD
 K-KANALIZACE
 UT-UPRAVENÝ TERÉN
 R-ROZVADĚČ
 Z-ZÁMEČNICKÝ VÝROBEK
 T-TRUHLÁŘSKÝ VÝROBEK
 B-BETONOVÝ VÝROBEK
 K-KLEMPÍŘSKÝ VÝROBEK
 PR-PŘEKLAD
 PH-POŽÁRNÍ HLÁŠÍCÍ
 RO-REVIZNÍ OTVOR - SDK
 ROP-REVIZNÍ OTVOR POŽÁRNÍ - SDK
 HP-HAŠÍCÍ PŘÍSTROJ

VŠECHNY UVEDENÉ ROZMĚRY JE NUTNO PŘED ZAČETÍM PRACÍ OVĚRIT SE SKUTEČNOSTÍ
PŘÍPADNÉ ODHYLKY OD PD KONZULTOVAT SE ZPRACOVATELEM PD!
VŠEKERÉ KÓTY VZTAŽENY KE ZDÍVU BEZ POVRCHOVÉ ÚPRAVY
VÝŠKY OTVORŮ, NIK A PŘÍČEK VZTAŽENY K ČISTÉ PODLAZE
VÝKRES KOORDINOVAT S VÝKRESY PŘÍSLUŠNÝCH PROFESÍ - UT, ZTI, ELEKTRO
PŘÍPADNÉ ROZDÍLY KONZULTOVAT SE ZPRACOVATELEM PD

A circle with a shaded sector labeled S .

±0,000 = 272,65 m n.m. (VÝŠKOVÝ SYSTÉM B.p.v, SOUŘADNICOVÝ SYSTÉM S-JTSK

AKCE: BD BOHNICE		MR&S	
MÍSTO STAVBY: k.ú.: BOHNICE, parc. č. 122 ul. Bohnická, č.p. 2/34, Praha 8		MR&S architekti, s.r.o. Ing. arch. David Strach, Ing. arch. Dana Strachová Ocelářská 344/ 10, Praha 9 t. 226 220 006, 774 212 283, 777 951 255 e. david.strach@mr-s.cz, dana.svobodova@mr-s.cz	
INVESTOR: Rezidence Bohnická s.r.o. U Půjčovny 954/6 110 00 Praha - Nové Město			
GENERÁLNÍ PROJEKTANT/ARCHITEKT: MR&S architekti, s.r.o. Ocelářská 344/ 10, Praha 9 t. 226 220 006, 774 212 283, 777 951 255 e. david.strach@mr-s.cz, dana.svobodova@mr-s.cz		ČÍSLO ZAKÁZKY: 033-16	
PROJEKTANT PROFESE: MR&S architekti, s.r.o. Ocelářská 344/ 10, Praha 9 t. 226 220 006, 774 212 283, 777 951 255 e. david.strach@mr-s.cz, dana.svobodova@mr-s.cz		ZODP.PROJEKTANT: Ing.arch. David Strach, ČKA 03 372	
		KRESLIL: Ing.arch. David Strach, Ing.arch. Lukáš Kobr Ing.arch. Petra Stejskalová, Ing.arch. Věra Fívebrová	
		KONTROLOVAL: Ing.arch. David Strach	
ČÁST: ARCHITEKTONICKO - STAVEBNÍ ŘEŠENÍ		STUPEŇ PD: DPS	
NÁZEV VÝKRESU: PŮDORYS STŘECHY OBJEKTY SO.04		MĚŘÍTKO: 1 : 50 DATUM: 08/2018 FORMÁT: 3xA4	
		D.1.1.b.17	
		ČÍSLO PŘE:	