

TABULKA MÍSTNOSTÍ

OZN.	ÚČEL MÍSTNOSTI	PLOCHA (m ²)	PODLAHOVÁ KRYTINA
101	CHODBA	3,60	KERAMICKÁ DLAŽBA
102	SKLAD	9,36	KERAMICKÁ DLAŽBA
103	CHODBA	57,51	KERAMICKÁ DLAŽBA
104	SKLAD	13,26	KERAMICKÁ DLAŽBA
PROVOZOVNA 1 - 30,24m ²			
105	VSTUP	2,27	PVC
106	UMYVÁRNA + WC	4,00	KERAMICKÁ DLAŽBA
107	PROVOZOVNA	23,97	PVC
DENNÍ MÍSTNOST 1 K PROVOZOVNĚ 1 - 30,24m ²			
108	VSTUP	2,27	PVC
109	UMYVÁRNA + WC	4,00	KERAMICKÁ DLAŽBA
110	DENNÍ MÍSTNOST	23,97	PVC
NEBYTOVÝ PROSTOR - 30,24m ²			
111	VSTUP	2,27	PVC
112	UMYVÁRNA + WC	4,00	KERAMICKÁ DLAŽBA
113	KANCELÁŘ	23,97	PVC
PROVOZOVNA 2 - 30,24m ²			
114	VSTUP	2,27	PVC
115	UMYVÁRNA + WC	4,00	KERAMICKÁ DLAŽBA
116	PROVOZOVNA	23,97	PVC
PROVOZOVNA 3 - 30,24m ²			
117	VSTUP	2,27	PVC
118	UMYVÁRNA + WC	4,00	KERAMICKÁ DLAŽBA
119	PROVOZOVNA	23,97	PVC
DENNÍ MÍSTNOST 2 K PROVOZOVNĚ 2 - 30,24m ²			
120	VSTUP	2,27	PVC
121	UMYVÁRNA + WC	4,00	KERAMICKÁ DLAŽBA
122	DENNÍ MÍSTNOST	23,97	PVC
DENNÍ MÍSTNOST 3 K PROVOZOVNĚ 3 - 30,24m ²			
123	VSTUP	2,27	PVC
124	UMYVÁRNA + WC	4,00	KERAMICKÁ DLAŽBA
125	DENNÍ MÍSTNOST	23,97	PVC
DENNÍ MÍSTNOST 4 K PROVOZOVNĚ 4 - 30,35m ²			
126	VSTUP	2,27	PVC
127	UMYVÁRNA + WC	4,00	KERAMICKÁ DLAŽBA
128	DENNÍ MÍSTNOST	24,08	PVC
DENNÍ MÍSTNOST 5 K PROVOZOVNĚ 5 - 30,35m ²			
129	VSTUP	2,27	PVC
130	UMYVÁRNA + WC	4,00	KERAMICKÁ DLAŽBA
131	DENNÍ MÍSTNOST	24,08	PVC

PROVOZOVNA 4 - 27,05m ²			
132	VSTUP	2,27	PVC
133	UMYVÁRNA + WC	4,00	KERAMICKÁ DLAŽBA
134	PROVOZOVNA	20,78	PVC
PROVOZOVNA 5 - 30,35m ²			
135	VSTUP	2,27	PVC
136	UMYVÁRNA + WC	4,00	KERAMICKÁ DLAŽBA
137	PROVOZOVNA	24,08	PVC
PROVOZOVNA 6 - 30,35m ²			
138	VSTUP	2,27	PVC
139	UMYVÁRNA + WC	4,00	KERAMICKÁ DLAŽBA
140	PROVOZOVNA	24,08	PVC
DENNÍ MÍSTNOST 6 K PROVOZOVNĚ 6 - 30,35m ²			
141	VSTUP	2,27	PVC
142	UMYVÁRNA + WC	4,00	KERAMICKÁ DLAŽBA
143	PROVOZOVNA	24,08	PVC
DENNÍ MÍSTNOST 7 K PROVOZOVNĚ 7 - 30,35m ²			
144	VSTUP	2,27	PVC
145	UMYVÁRNA + WC	4,00	KERAMICKÁ DLAŽBA
146	DENNÍ MÍSTNOST	24,08	PVC
DENNÍ MÍSTNOST 7 K PROVOZOVNĚ 7 - 30,35m ²			
147	VSTUP	2,27	PVC
148	UMYVÁRNA + WC	4,00	KERAMICKÁ DLAŽBA
149	DENNÍ MÍSTNOST	24,08	PVC
534,91 m ²			

LEGENDA HMOT:

- ZDIVO Z CIHEL POROTHERM 30 PROFÍ, TL.300mm
- ZDIVO Z CIHEL POROTHERM 30 AKU SYM, TL.300mm
- ZDIVO Z CIHEL POROTHERM 11,5 PROFÍ, TL.115mm
- FASÁDNÍ TEPELNÁ IZOLACE, TL.140mm

- DOZDÍVKY, PŘÍDÍVKY - YTONG

VÝPLNĚ OTVORŮ:

- OKNO PLASTOVÉ TROJSKLO
- VENKOVNÍ VSTUPNÍ DVEŘE PLASTOVÉ
- VENKOVNÍ DVEŘE PLASTOVÉ
- VNITRNÍ DVEŘE DŘEVĚNÉ V KOMUNIKAČNÍCH PROSTORECH
- VNITRNÍ DVEŘE DŘEVĚNÉ VSTUPNÍ DO BYTU
- VNITRNÍ DVEŘE OTVÍRAČE


PBŘ:

- POŽÁRNÍ UZÁVĚR - VIZ. PBŘ
- POŽÁRNÍ HYDRANT - VIZ. PBŘ

POZNÁMKY:

- +0,000 = 372,36 m.n.m
- SCHODIŠTŮVÁ RAMENA BUDOU UPRAVENA DLE POPISU V TECHNICKÉ ZPRÁVĚ

NÁZEV:	DŮM S PROVOZOVNAMI A POKHOTOVOSTNÍMI BYTY - ZMĚNA STAVBY PŘED DOKONČENÍM			DATUM:	07/2021
PŘÍLOHA:	PŮDORYS 1S			STUPĚŇ DOKUMENTACE:	DSP
KATASTRÁLNÍ ÚZEMÍ:	DOBŘÍŠ - 627968	MĚRITKO:	1:50	Č.ČÁSTI:	D.1.1
PARCELNÍ ČÍSLO:	st.1350.1358/75	OKRES:	PŘÍBRAM	Č.PŘÍLOHY:	D.1.1.2

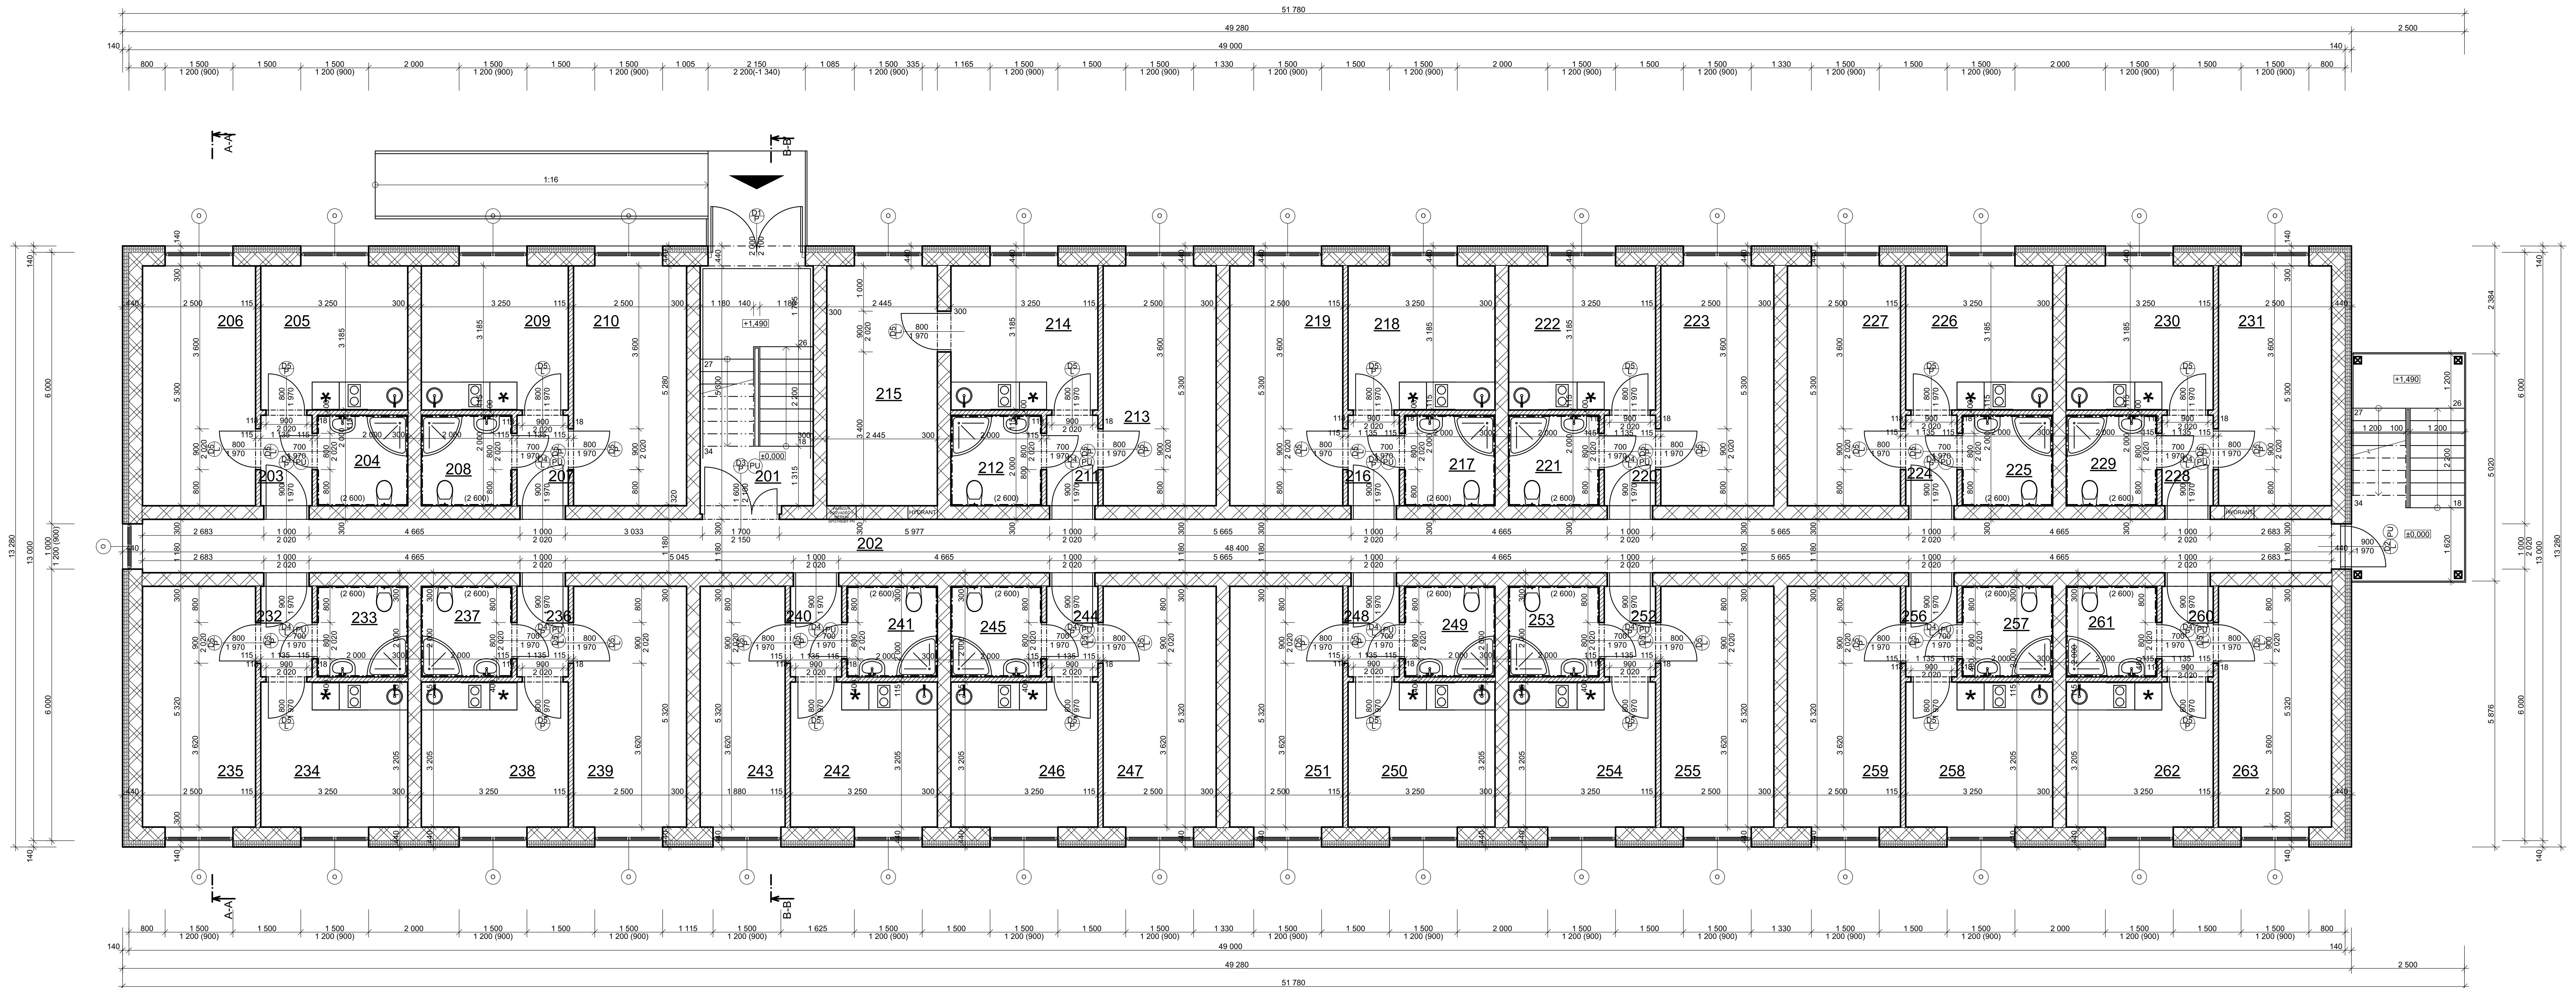

TABULKA MÍSTNOSTÍ

OZN.	ÚČEL MÍSTNOSTI	PLOCHA (m ²)	PODLAHOVÁ KRYTINA
201	SCHODIŠTĚ	13,25	KERAMICKÁ DLAŽBA
202	CHODBA	57,51	KERAMICKÁ DLAŽBA
POHOTOVOSTNÍ BYT 1 - 29,87m ²			
203	CHODBA	2,27	PVC
204	KOUPELNA + WC	4,00	KERAMICKÁ DLAŽBA
205	POKOJ + KK	10,35	PVC
206	POKOJ	13,25	PVC
POHOTOVOSTNÍ BYT 2 - 29,87m ²			
207	CHODBA	2,27	PVC
208	KOUPELNA + WC	4,00	KERAMICKÁ DLAŽBA
209	POKOJ + KK	10,35	PVC
210	POKOJ	13,25	PVC
POHOTOVOSTNÍ BYT 3 - 42,83m ²			
211	CHODBA	2,27	PVC
212	KOUPELNA + WC	4,00	KERAMICKÁ DLAŽBA
213	POKOJ	13,25	PVC
214	POKOJ + KK	10,35	PVC
215	POKOJ	12,96	PVC
POHOTOVOSTNÍ BYT 4 - 29,87m ²			
216	CHODBA	2,27	PVC
217	KOUPELNA + WC	4,00	KERAMICKÁ DLAŽBA
218	POKOJ + KK	10,35	PVC
219	POKOJ	13,25	PVC
POHOTOVOSTNÍ BYT 5 - 29,87m ²			
220	CHODBA	2,27	PVC
221	KOUPELNA + WC	4,00	KERAMICKÁ DLAŽBA
222	POKOJ + KK	10,35	PVC
223	POKOJ	13,25	PVC
POHOTOVOSTNÍ BYT 6 - 29,87m ²			
224	CHODBA	2,27	PVC
225	KOUPELNA + WC	4,00	KERAMICKÁ DLAŽBA
226	POKOJ + KK	10,35	PVC
227	POKOJ	13,25	PVC
POHOTOVOSTNÍ BYT 7 - 29,87m ²			
228	CHODBA	2,27	PVC
229	KOUPELNA + WC	4,00	KERAMICKÁ DLAŽBA
230	POKOJ + KK	10,35	PVC
231	POKOJ	13,25	PVC

POHOTOVOSTNÍ BYT 8 - 29,99m ²	POHOTOVOSTNÍ BYT 9 - 29,99m ²	POHOTOVOSTNÍ BYT 10 - 26,69m ²	POHOTOVOSTNÍ BYT 11 - 29,99m ²	POHOTOVOSTNÍ BYT 12 - 29,99m ²	POHOTOVOSTNÍ BYT 13 - 29,99m ²	POHOTOVOSTNÍ BYT 14 - 29,99m ²	POHOTOVOSTNÍ BYT 15 - 29,99m ²	POHOTOVOSTNÍ BYT 16 - 29,99m ²
232	CHODBA	2,27	CHODBA	2,27	CHODBA	2,27	CHODBA	2,27
233	KOUPELNA + WC	4,00	KOUPELNA + WC	4,00	KOUPELNA + WC	4,00	KOUPELNA + WC	4,00
234	POKOJ + KK	10,42	POKOJ + KK	10,42	POKOJ + KK	10,42	POKOJ + KK	10,42
235	POKOJ	13,30	POKOJ	13,30	POKOJ	13,30	POKOJ	13,30
POHOTOVOSTNÍ BYT 17 - 29,99m ²								
236	CHODBA	2,27	CHODBA	2,27	CHODBA	2,27	CHODBA	2,27
237	KOUPELNA + WC	4,00	KOUPELNA + WC	4,00	KOUPELNA + WC	4,00	KOUPELNA + WC	4,00
238	POKOJ + KK	10,42	POKOJ + KK	10,42	POKOJ + KK	10,42	POKOJ + KK	10,42
239	POKOJ	13,30	POKOJ	13,30	POKOJ	13,30	POKOJ	13,30
POHOTOVOSTNÍ BYT 18 - 29,99m ²								
240	CHODBA	2,27	CHODBA	2,27	CHODBA	2,27	CHODBA	2,27
241	KOUPELNA + WC	4,00	KOUPELNA + WC	4,00	KOUPELNA + WC	4,00	KOUPELNA + WC	4,00
242	POKOJ + KK	10,42	POKOJ + KK	10,42	POKOJ + KK	10,42	POKOJ + KK	10,42
243	POKOJ	10,00	POKOJ	10,00	POKOJ	10,00	POKOJ	10,00
POHOTOVOSTNÍ BYT 19 - 29,99m ²								
244	CHODBA	2,27	CHODBA	2,27	CHODBA	2,27	CHODBA	2,27
245	KOUPELNA + WC	4,00	KOUPELNA + WC	4,00	KOUPELNA + WC	4,00	KOUPELNA + WC	4,00
246	POKOJ + KK	10,42	POKOJ + KK	10,42	POKOJ + KK	10,42	POKOJ + KK	10,42
247	POKOJ	13,30	POKOJ	13,30	POKOJ	13,30	POKOJ	13,30
POHOTOVOSTNÍ BYT 20 - 29,99m ²								
248	CHODBA	2,27	CHODBA	2,27	CHODBA	2,27	CHODBA	2,27
249	KOUPELNA + WC	4,00	KOUPELNA + WC	4,00	KOUPELNA + WC	4,00	KOUPELNA + WC	4,00
250	POKOJ + KK	10,42	POKOJ + KK	10,42	POKOJ + KK	10,42	POKOJ + KK	10,42
251	POKOJ	13,30	POKOJ	13,30	POKOJ	13,30	POKOJ	13,30
POHOTOVOSTNÍ BYT 21 - 29,99m ²								
252	CHODBA	2,27	CHODBA	2,27	CHODBA	2,27	CHODBA	2,27
253	KOUPELNA + WC	4,00	KOUPELNA + WC	4,00	KOUPELNA + WC	4,00	KOUPELNA + WC	4,00
254	POKOJ + KK	10,42	POKOJ + KK	10,42	POKOJ + KK	10,42	POKOJ + KK	10,42
255	POKOJ	13,30	POKOJ	13,30	POKOJ	13,30	POKOJ	13,30
POHOTOVOSTNÍ BYT 22 - 29,99m ²								
256	CHODBA	2,27	CHODBA	2,27	CHODBA	2,27	CHODBA	2,27
257	KOUPELNA + WC	4,00	KOUPELNA + WC	4,00	KOUPELNA + WC	4,00	KOUPELNA + WC	4,00
258	POKOJ + KK	10,42	POKOJ + KK	10,42	POKOJ + KK	10,42	POKOJ + KK	10,42
259	POKOJ	13,30	POKOJ	13,30	POKOJ	13,30	POKOJ	13,30
POHOTOVOSTNÍ BYT 23 - 29,99m ²								
260	CHODBA	2,27	CHODBA	2,27	CHODBA	2,27	CHODBA	2,27
261	KOUPELNA + WC	4,00	KOUPELNA + WC	4,00	KOUPELNA + WC	4,00	KOUPELNA + WC	4,00
262	POKOJ + KK	10,42	POKOJ + KK	10,42	POKOJ + KK	10,42	POKOJ + KK	10,42
263	POKOJ	13,30	POKOJ	13,30	POKOJ	13,30	POKOJ	13,30
529,45 m ²								

LEGENDA HMOT:

- ZDIVO Z CIHEL POROTHERM 30 PROFIL, TL.300mm
 - ZDIVO Z CIHEL POROTHERM 30 AKU SYM, TL.300mm
 - ZDIVO Z CIHEL POROTHERM 11,5 PROFIL, TL.115mm
 - FASÁDNÍ TĚPĚLNÁ IZOLACE, TL.140mm
- DOZDÍVKY, PŘÍZDÍVKY - YTONG

VÝPLNĚ OTVORŮ:


- OKNO PLASTOVÉ TROUSKLO
- VENKOVNÍ DVEŘE PLASTOVÉ
- VNITŘNÍ DVEŘE DŘEVĚNÉ V KOMUNIKAČNÍCH PROSTORECH
- VNITŘNÍ DVEŘE DŘEVĚNÉ VSTUPNÍ DO BYTU
- VNITŘNÍ DVEŘE OTVÍRAVÉ

PBŘ:


- POŽÁRNÍ UZÁVĚR - VIZ. PBŘ
- POŽÁRNÍ HYDRANT - VIZ. PBŘ

POZNÁMKY:

- ±0,000 = 372,36 m.n.m
- SCHODIŠTĚVÁ RAMENA BUDOU UPRAVENA DLE POPISU V TECHNICKÉ ZPRÁVĚ

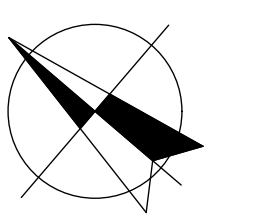

NÁZEV: DŮM S PROVOZOVNAMI A POHOTOVOSTNÍMI BYTY - ZMĚNA STAVBY PŘED DOKONČENÍM		DATUM: 07/2021	
PŘÍLOHA: PŮDORYS 1NP		STUPEŇ DOKUMENTACE: DSP	
KATASTRÁLNÍ ÚZEMÍ: DOBRŠÍ - 627968		ČÁST: ARCHTEKT. STAVEBNĚ KONSTRUKČNÍ ŘEŠENÍ	
PARCELNÍ ČÍSLO: st. 1350, 1358/75		MĚŘÍTKO: 1:50	
OKRES: PŘÍBRAM		Č.ČÁSTI: D.1.1	
		Č. PŘÍLOHY: D.1.1.3	

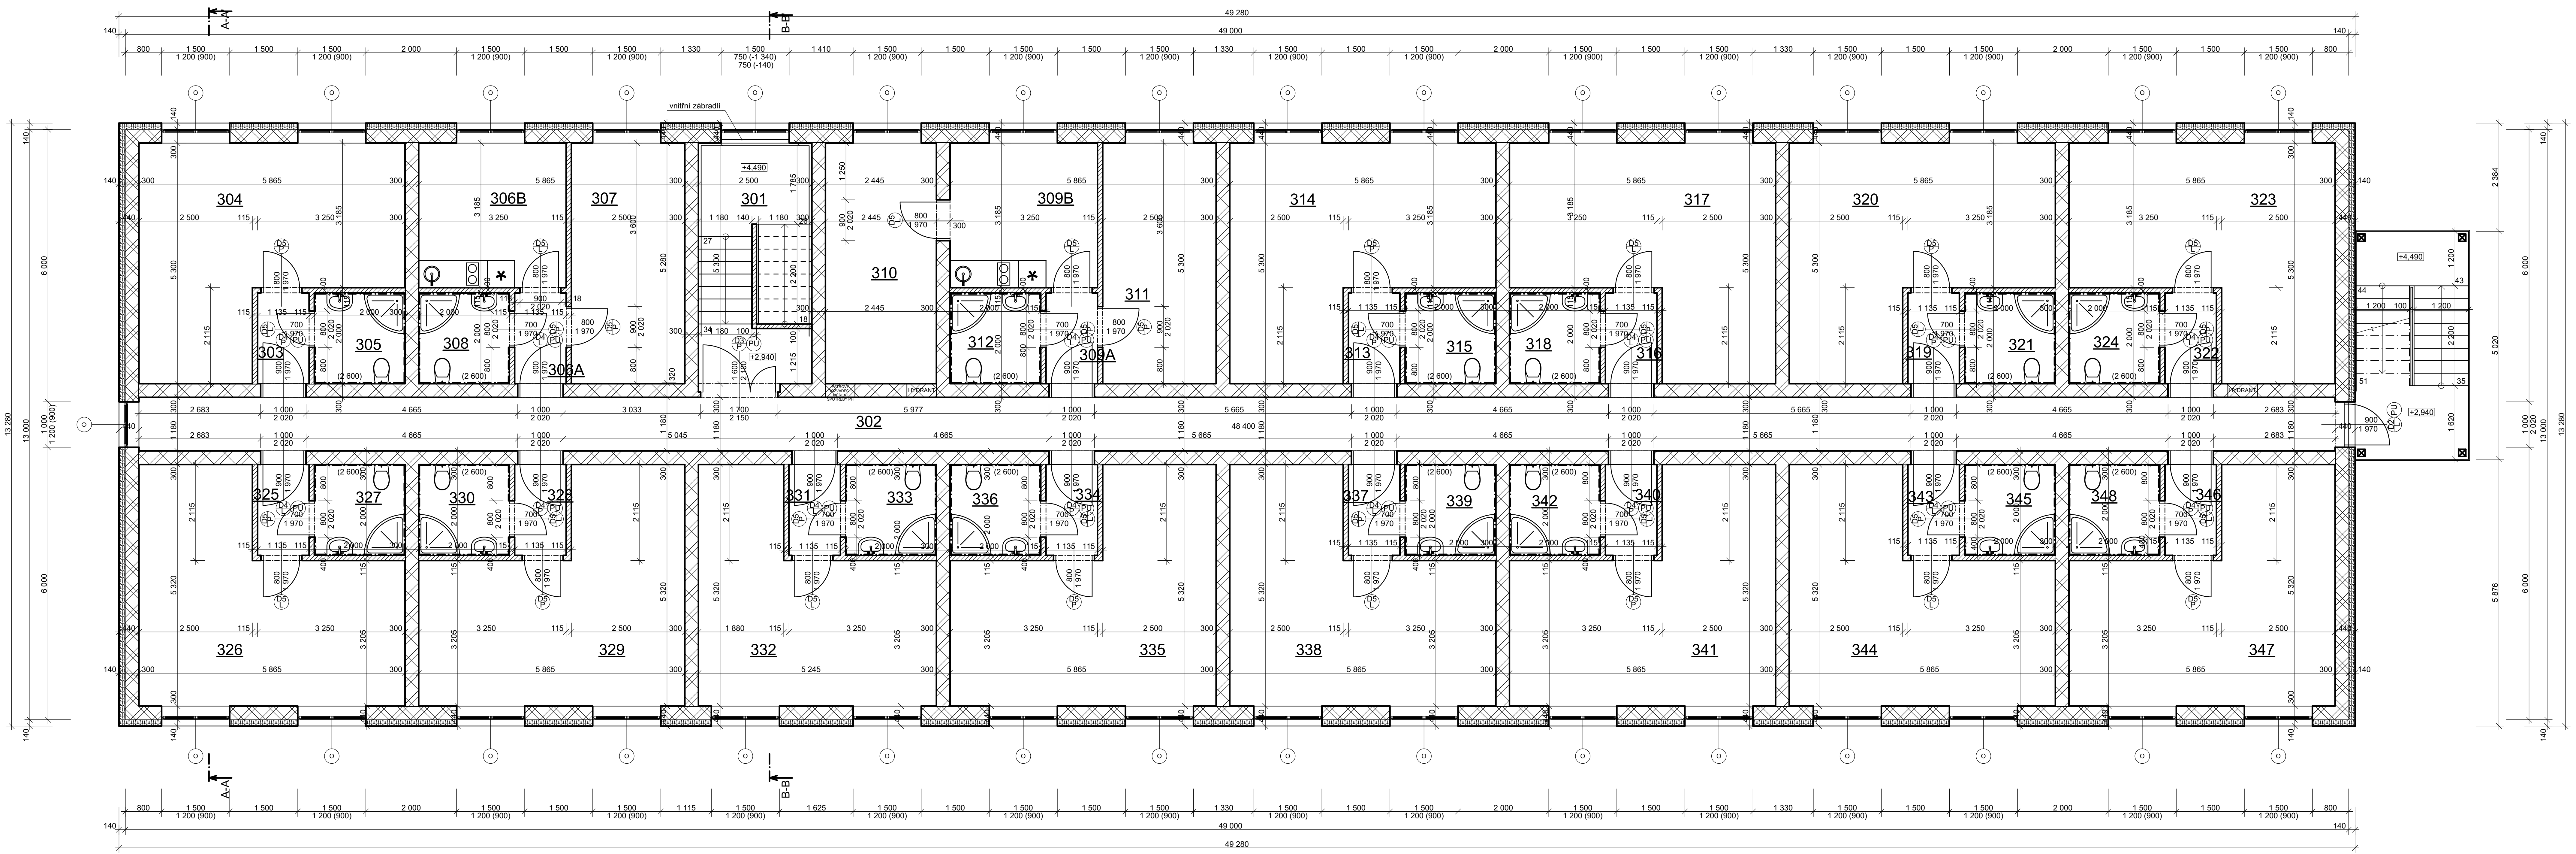

TABULKA MÍSTNOSTÍ

OZN.	ÚČEL MÍSTNOSTI	PLOCHA (m ²)	PODLAHOVÁ KRYTINA
301	SCHODIŠTĚ	12,90	KERAMICKÁ DLAŽBA
302	CHODBA	57,51	KERAMICKÁ DLAŽBA
PROVOZOVNA 8 - 30,24m ²			
303	VSTUP	2,27	PVC
304	PROVOZOVNA	23,97	PVC
305	UMÝVÁRNA + WC	4,00	KERAMICKÁ DLAŽBA
BYT SPRÁVCE - 29,67m ²			
306A	CHODBA	2,27	PVC
306B	POKOJ + KK	10,35	PVC
307	POKOJ	13,25	PVC
308	KOUPELNA + WC	4,00	KERAMICKÁ DLAŽBA
NEBYTOVÝ PROSTOR 2 - 42,83m ²			
309A	CHODBA	2,27	PVC
309B	KANCELÁŘ + KK	10,35	PVC
310	KANCELÁŘ	12,96	PVC
311	KANCELÁŘ	13,25	PVC
312	UMÝVÁRNA + WC	4,00	KERAMICKÁ DLAŽBA
PROVOZOVNA 9 - 30,24m ²			
313	VSTUP	2,27	PVC
314	PROVOZOVNA	23,97	PVC
315	UMÝVÁRNA + WC	4,00	KERAMICKÁ DLAŽBA
PROVOZOVNA 10 - 30,24m ²			
316	VSTUP	2,27	PVC
317	PROVOZOVNA	23,97	PVC
318	UMÝVÁRNA + WC	4,00	KERAMICKÁ DLAŽBA
PROVOZOVNA 11 - 30,24m ²			
319	VSTUP	2,27	PVC
320	PROVOZOVNA	23,97	PVC
321	UMÝVÁRNA + WC	4,00	KERAMICKÁ DLAŽBA
PROVOZOVNA 12 - 30,24m ²			
322	VSTUP	2,27	PVC
323	PROVOZOVNA	23,97	PVC
324	UMÝVÁRNA + WC	4,00	KERAMICKÁ DLAŽBA

PROVOZOVNA 13 - 30,35m ²			
325	VSTUP	2,27	PVC
326	PROVOZOVNA	24,08	PVC
327	UMÝVÁRNA + WC	4,00	KERAMICKÁ DLAŽBA
PROVOZOVNA 14 - 30,35m ²			
328	VSTUP	2,27	PVC
329	PROVOZOVNA	24,08	PVC
330	UMÝVÁRNA + WC	4,00	KERAMICKÁ DLAŽBA
PROVOZOVNA 15 - 27,05m ²			
331	VSTUP	2,27	PVC
332	PROVOZOVNA	20,78	PVC
333	UMÝVÁRNA + WC	4,00	KERAMICKÁ DLAŽBA
PROVOZOVNA 16 - 30,35m ²			
334	VSTUP	2,27	PVC
335	PROVOZOVNA	24,08	PVC
336	UMÝVÁRNA + WC	4,00	KERAMICKÁ DLAŽBA
PROVOZOVNA 17 - 30,35m ²			
337	VSTUP	2,27	PVC
338	PROVOZOVNA	24,08	PVC
339	UMÝVÁRNA + WC	4,00	KERAMICKÁ DLAŽBA
PROVOZOVNA 18 - 30,35m ²			
340	VSTUP	2,27	PVC
341	PROVOZOVNA	24,08	PVC
342	UMÝVÁRNA + WC	4,00	KERAMICKÁ DLAŽBA
PROVOZOVNA 19 - 30,35m ²			
343	VSTUP	2,27	PVC
344	PROVOZOVNA	24,08	PVC
345	UMÝVÁRNA + WC	4,00	KERAMICKÁ DLAŽBA
PROVOZOVNA 20 - 30,35m ²			
346	VSTUP	2,27	PVC
347	PROVOZOVNA	24,08	PVC
348	UMÝVÁRNA + WC	4,00	KERAMICKÁ DLAŽBA
533,83 m ²			

LEGENDA HMOT:

- ZDIVO Z CIHEL POROTHERM 30 PROFÍ, TL.300mm
- ZDIVO Z CIHEL POROTHERM 30 AKU SYM, TL.300mm
- ZDIVO Z CIHEL POROTHERM 11,5 PROFÍ, TL.115mm
- FASÁDNÍ TEPELNÁ IZOLACE, TL.140mm

- DOZDÍVKY, PŘÍZDÍVKY - YTONG

VÝPLNĚ OTVORŮ:


- OKNO PLASTOVÉ TROJSKLO
- VENKOVNÍ DVEŘE PLASTOVÉ
- VNITŘNÍ DVEŘE DŘEVĚNÉ V KOMUNIKAČNÍCH PROSTORECH
- VNITŘNÍ DVEŘE DŘEVĚNÉ VSTUPNÍ DO BYTU
- VNITŘNÍ DVEŘE OTVÍRÁVÉ
- PŮDNÍ VÝLEZ IZOLOVANÝ

PBŘ:

- POŽÁRNÍ UZÁVĚR - VIZ. PBŘ
- POŽÁRNÍ HYDRANT - VIZ. PBŘ

POZNÁMKY:

- +0,000 = 372,36 m.n.m
- SCHODIŠTOVÁ RAMENA BUDOU UPRAVENA DLE POPISU V TECHNICKÉ ZPRÁVĚ

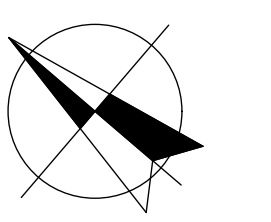

NÁZEV: DŮM S PROVOZOVNAMI A POHOTOVOSTNÍMI BYTY - ZMĚNA STAVBY PŘED DOKONČENÍM		DATUM: 07/2021	
PŘÍLOHA: PŮDORYS 2NP		STUPEŇ DOKUMENTACE: DSP	
KATASTRÁLNÍ ÚZEMÍ: DOBRŠÍ - 627968		Č.ČÁSTI: D.1.1	
PARCELNÍ ČÍSLO: st. 1350.1358/75		Č. PŘÍLOHY: D.1.1.4	
OKRES: PŘÍBRAM		MĚRÍTKO: 1:50	