


1. PODZEMNÍ PODLAŽÍ			
ČÍSLO	POPIS	PLOCHA (m <sup>2</sup> )	m <sup>2</sup>
0.01	SKLAD	301,8	530,96
0.02	CHODBA	4,7	
0.03	SKLAD	81,3	
0.04	CHODBA	25,4	
0.05	KOTELNA	40,3	
0.06	SKLAD	39,4	
0.07	SCHODIŠTĚ	14,5	
0.08	SKLEP	5,56	
0.09	STROJOVNA VÝTAHU	3,0	
0.10	PLYNOMĚR	4,4	
0.11	SKLEP	10,6	
0.12	ŠATNA	13,0	
0.13	SPRCHA	1,5	
0.14	WC	1,4	546,86
	SOUČET		

Vypracoval:	Vedoucí projektant:	Odpovědný projektant:	
Investor:			
Stavební úřad: Liberec		Datum: 05/2022	
Stavba: OBCHODNÍ PALÁC KORUNA - LIBEREC			Formát: 2A4
Část: Passport stavby			Měřítko: 1:200
Místo: st.p.č 122, 123 a 124 k.ú. Liberec			Stupeň:
Výkres: 1. PODZEMNÍ PODLAŽÍ			Číslo výkresu: Paré
			D.01

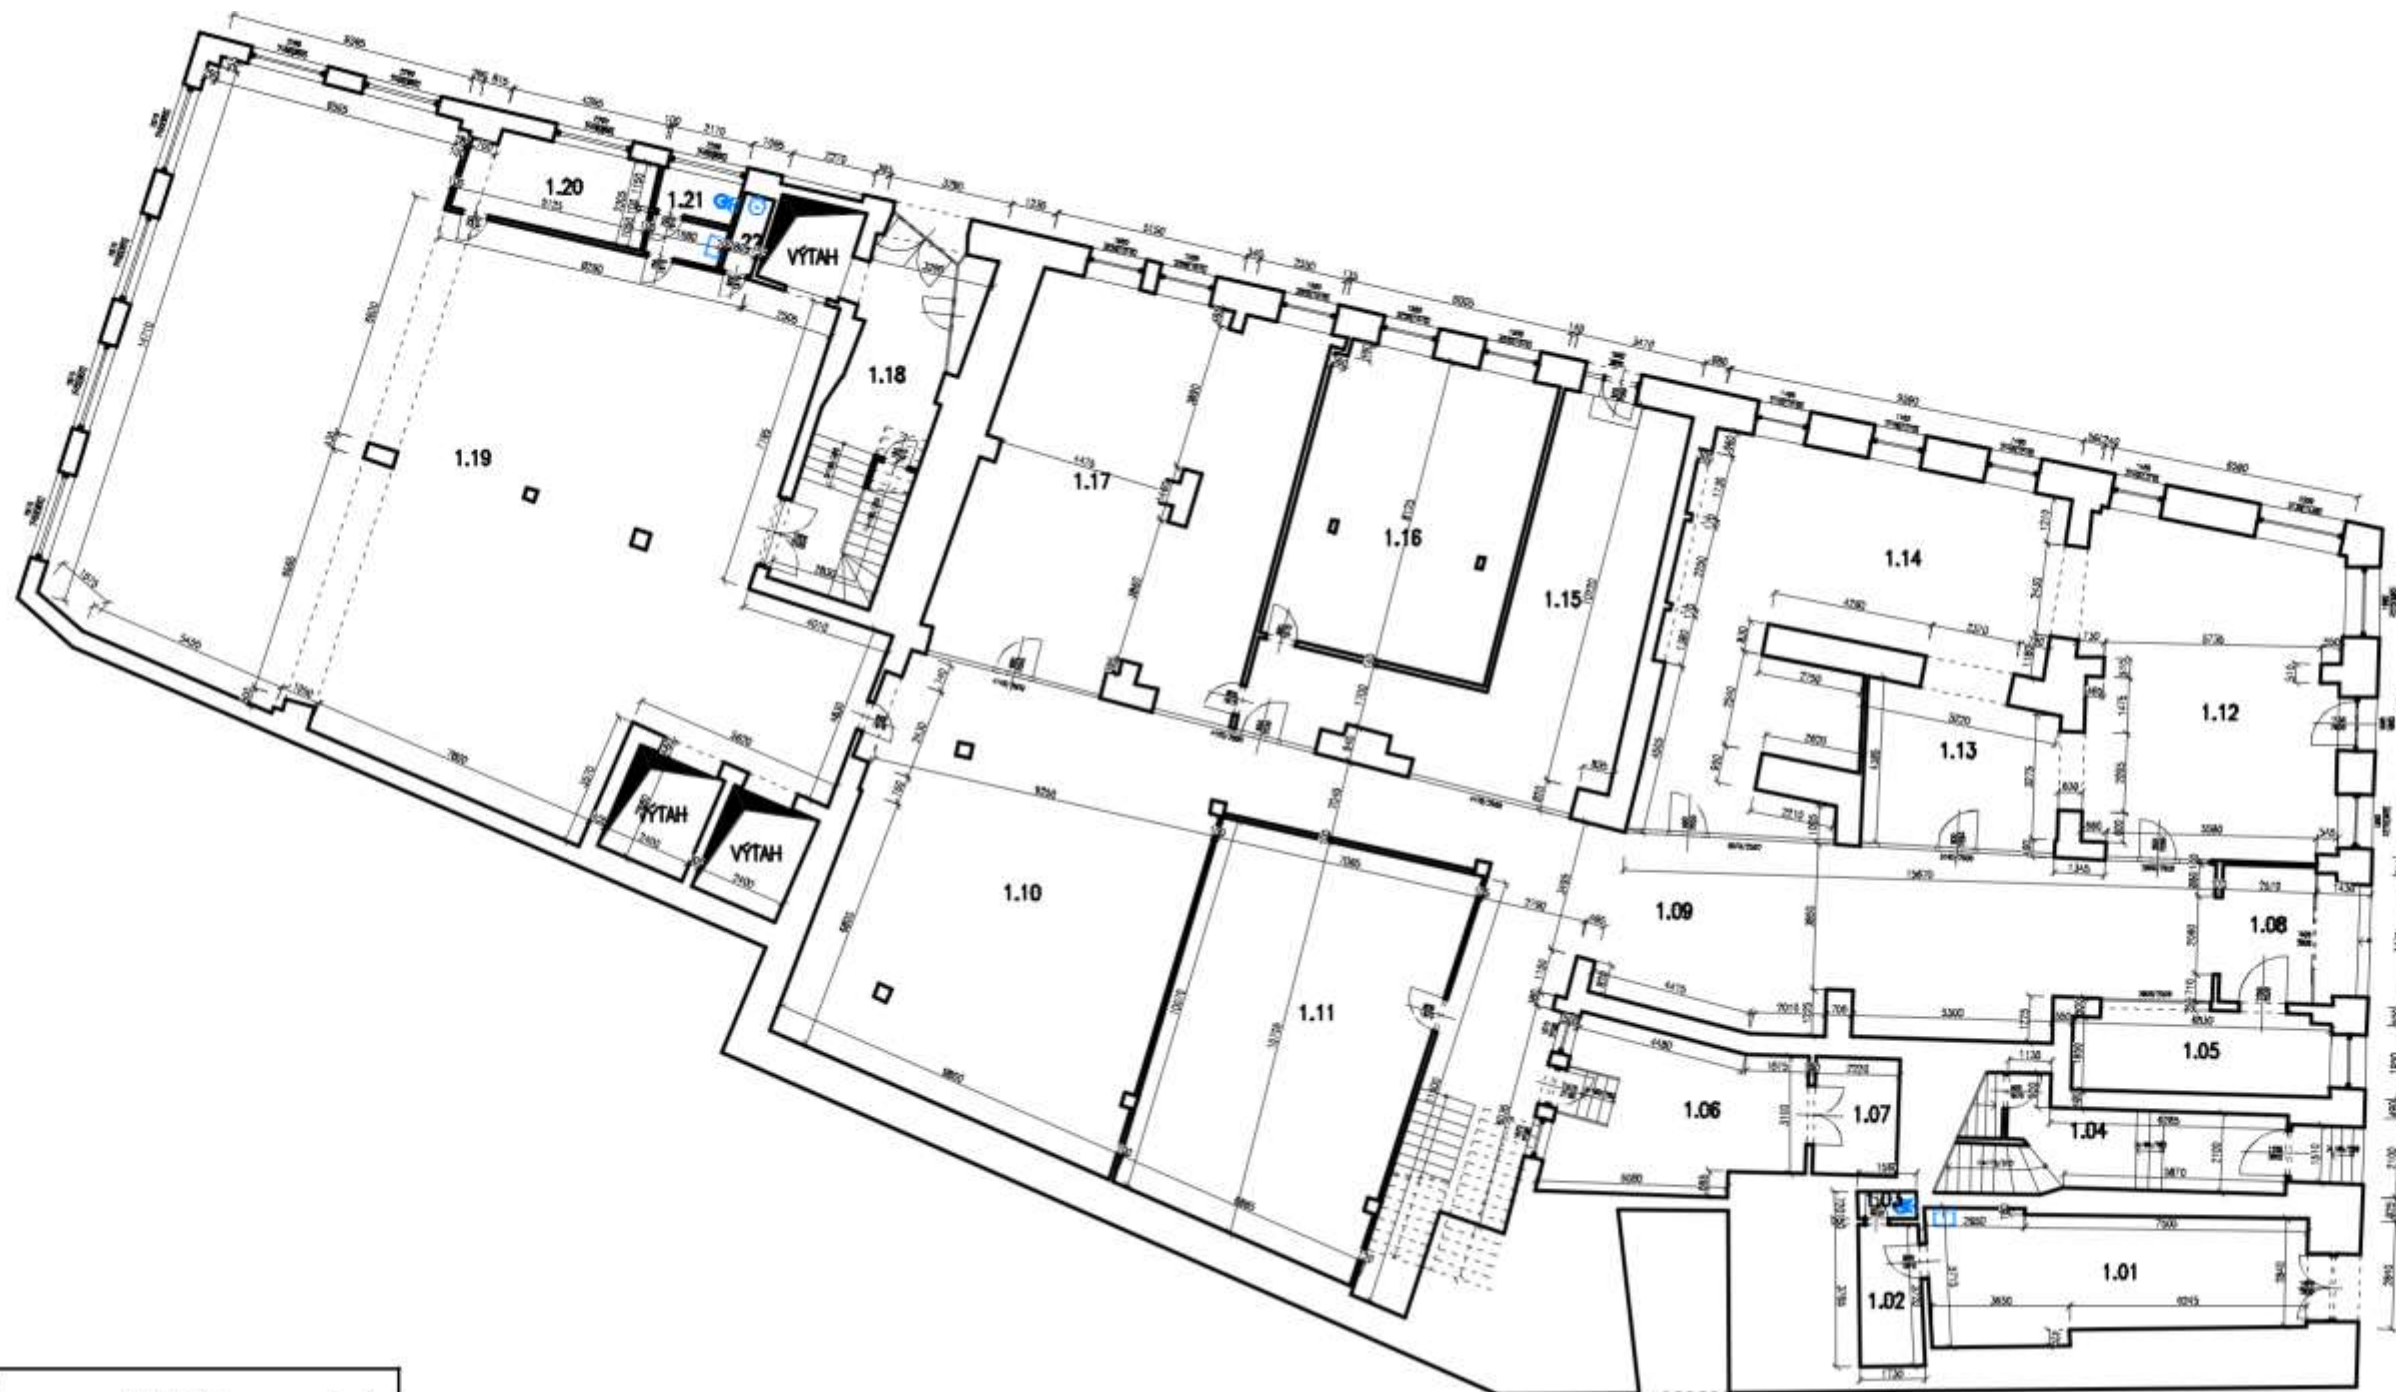

1. NADZEMNÍ PODLAŽÍ				
ČÍSLO	POPIS	PLOCHA (m <sup>2</sup> )		m <sup>2</sup>
1.01	KOMERČNÍ JEDNOTKA	31,7		
1.02	SKLAD	6,2	NEHTOVÉ STUDIO	39,00
1.03	TOALETA	1,1		
1.04	VSTUP	15,3		15,30
1.05	KOMERČNÍ JEDNOTKA	13,3	ZLATNICTVÍ	13,30
1.06	KOMERČNÍ JEDNOTKA	26,2	SPODNÍ PRÁDL	33,10
1.07	SKLAD	6,9		
1.08	HLAVNÍ VSTUP	1,4		
1.09	CHODBA	154,4		242,30
1.10	VOLNÝ PROSTOR	86,5		
1.11	KOMERČNÍ JEDNOTKA	74,4	KOSMETIKA	74,40
1.12	KOMERČNÍ JEDNOTKA	58,4		
1.13	KOMERČNÍ JEDNOTKA	20,7	POTRAVINY	152,00
1.14	KOMERČNÍ JEDNOTKA	72,9		
1.15	ŠATNA	53,2		
1.16	SÁL	48,8	AIRKO	188,20
1.17	SÁL	86,2		
1.18	VSTUP + SCHODIŠTĚ	30,3		30,30
1.19	KOMERČNÍ JEDNOTKA	285,3		
1.20	DENNÍ MÍSTNOST	11,4	ČESKÉ PRÁDL	302,90
1.21	TOALETA	4,5		
1.22	ÚKLIDOVÁ KDMORA	1,7		
	SOUČET			1090,80

Vypracoval:	Vedoucí projektant:	Odpovědný projektant:	
Investor:			
Stavební úřad: Liberec		Datum: 05/2022	
Stavba: OBCHODNÍ PALÁC KORUNA - LIBEREC			Formát: 2A4
Část: Passport stavby			Měřítko: 1:200
Místo: st.p.č 122, 123 a 124 k.ú. Liberec			Stupeň:
Výkres: 1. NADZEMNÍ PODLAŽÍ			Číslo výkresu: Paré
			D.02




1. NADZEMNÍ PODLAŽÍ – MEZIPATRO			
ČÍSLO	POPIS	PLOCHA (m <sup>2</sup> )	m <sup>2</sup>
1.00	ZÁDVEŘÍ	3,2	BÝT 7 133,46
1.01	KOUPELNA	4,2	
1.02	OBÝVACÍ POKOJ + KK	37,2	
1.03	POKOUJ	16,4	
1.04	CHODBA	40,3	
1.05	TOILETY	39,4	
1.06	DENNÍ MÍSTNOST ÚDRŽBY	14,5	
1.07	KUCHYŇKA	5,56	
1.08	SPRCHA	3,0	
1.09	SCHODIŠTĚ	20,9	
1.10	PLYNOVÝ KOTEL	9,8	
SOUČET			194,46

Vypracoval:	Vedoucí projektant:	Odpovědný projektant:		
Investor:				
Stavební úřad: Liberec		Datum: 05/2022		
Stavba: OBCHODNÍ PALÁC KORUNA - LIBEREC			Formát: 1A4	
Část: Passport stavby			Měřítko: 1:200	
Místo: st.p.č 122, 123 a 124 k.ú. Liberec			Stupeň:	
Výkres: 1. NADZEMNÍ PODLAŽÍ - MEZIPATRO			Číslo výkresu: Paré	
			D.03	



ČÍSLO	POPIS	PLOCHA (m <sup>2</sup> )		m <sup>2</sup>		
2.01	ZADVĚŘÍ	2,6	BYT 1	52,60		
2.02	KOUPELNA	3,9				
2.03	POKOUJ	18,7				
2.04	OBYVACÍ POKOUJ + KK	27,4				
2.05	CHODBA	2,0	UBYTOVNA	172,40		
2.06	POKOUJ	32,9				
2.07	POKOUJ	23,5				
2.08	CHODBA	2,3				
2.09	POKOUJ	32,5				
2.10	POKOUJ	27,6				
2.11	POKOUJ	13,9				
2.12	POKOUJ	11,8				
2.13	POKOUJ	15,8				
2.14	CHODBA	5,7				
2.15	KUCHYŇKĚ	4,4				90,20
2.16	KANCELÁŘ	21,6				
2.17	CHODBA	4,3				
2.18	KUCHYŇKA	3,1				
2.19	TOALETY	4,7				
2.20	SPRCHA	2,4				
2.21	SPRCHA	2,2				
2.22	HALA	33,0				
2.23	SCHODIŠTĚ	18,9				
2.24	GALERIE	111,7				
2.25	PŘEDSÍŇ	4,3	KANCELÁŘE	261,70		
2.26	WC	1,5				
2.27	WC	2,4				
2.28	SPRCHA	2,7				
2.29	KANCELÁŘ	64,1				
2.30	KANCELÁŘ	56,1				
2.31	KANCELÁŘ	38,2				
2.32	KANCELÁŘ	21,3				
2.33	KUCHYŇKA	4,7				
2.34	KUCHYŇKA	5,9				
2.35	KANCELÁŘ	21,8				
2.36	KANCELÁŘ	28,6				
2.37	KANCELÁŘ	10,9				300,30
2.38	KANCELÁŘ	10,1				
2.39	CHODBA	9,8				
2.40	CHODBA	75,7				
2.41	TOALETY	12,8				
2.42	SKLAD	8,7				
2.43	KUCHYŇKA	15,5		999,80		
2.44	ŠATNA	16,3				
2.45	ŠATNA	20,5				
2.46	SÁL	141,0				
	SOUČET					

Vypracoval:	Vedoucí projektant:	Odpovědný projektant:	
Investor:			
Stavební úřad: Liberec		Datum: 05/2022	
Stavba: OBCHODNÍ PALÁC KORUNA - LIBEREC			Formát: 2A4
Část: Passport stavby			Měřítko: 1:200
Místo: st.p.č 122, 123 a 124 k.ú. Liberec			Stupeň:
Výkres: 2.NADZEMNÍ PODLAŽÍ			Číslo výkresu: Paré
			D.04

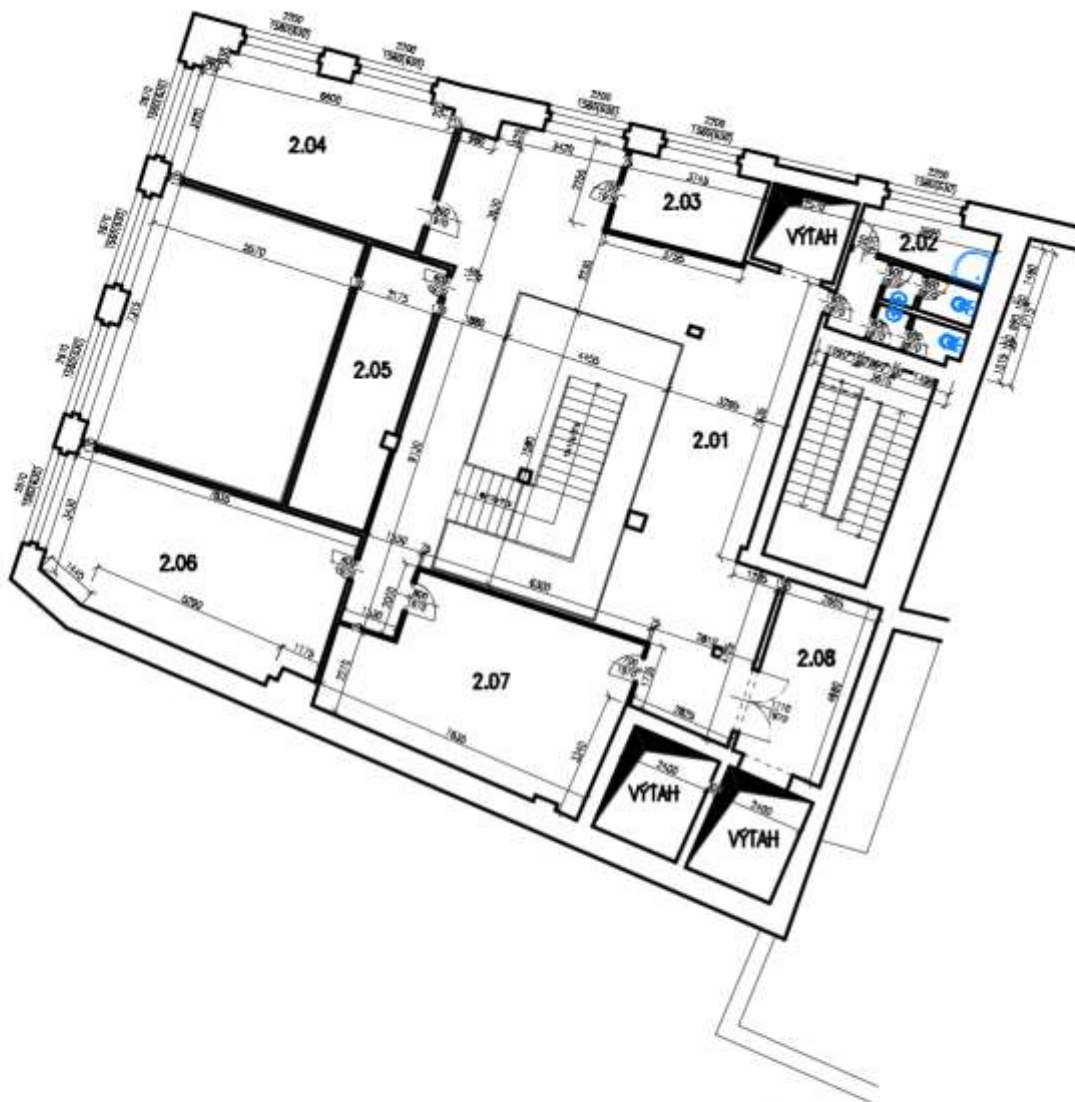

## 2. NADZEMNÍ PODLAŽÍ – MEZIPATRO

ČÍSLO	POPIS	PLOCHA (m <sup>2</sup> )	m <sup>2</sup>
2.01	CHODBA GALERIE	84,0	224.30
2.02	TOALETY	12,8	
2.03	KUCHYŇKA	8,3	
2.04	SKLAD ?	25,7	
2.05	SKLAD ?	15,7	
2.06	SKLAD ?	32,6	
2.07	SKLAD ?	32,9	
2.08	CHODBA	12,3	
	SOUČET		224.30

Vypracoval:	Vedoucí projektant:	Odpovědný projektant:		
Investor:				
Stavební úřad: Liberec		Datum: 05/2022		
Stavba: OBCHODNÍ PALÁC KORUNA - LIBEREC			Formát: 2A4	
Část: Passport stavby			Měřítko: 1:200	
Místo: st.p.č 122, 123 a 124 k.ú. Liberec			Stupeň:	
Výkres: 2. NADZEMNÍ PODLAŽÍ - MEZIPATRO			Číslo výkresu:	Paré
			D.05	

3. NADZEMNÍ PODLAŽÍ						
ČÍSLO	POPS	PLOCHA (m <sup>2</sup> )	m <sup>2</sup>			
3.01	ZADVĚŘI	2,9	BYT 1	53,00		
3.02	KOUPELNA	4,7				
3.03	POKOJ	18,5				
3.04	KUCHYNĚ JÍDELNA	14,5				
3.05	POKOJ	12,4				
3.06	CHODBA	22,1				
3.07	KOUPELNA	6,6	BYT 2	99,80		
3.08	KUCHYNĚ JÍDELNA	9,9				
3.09	POKOJ	15,3				
3.10	POKOJ	16,1				
3.11	POKOJ	29,8				
3.12	ZADVĚŘI	5,7				
3.13	CHODBA	8,8	BYT 3	97,60		
3.14	KOUPELNA	7,8				
3.15	POKOJ	15,5				
3.16	POKOJ	10,3				
3.17	OBÝVACÍ POKOJ + KK	36,5				
3.18	POKOJ	13,0				
3.19	ZADVĚŘI	16,5	BYT 4	81,10		
3.20	CHODBA	7,6				
3.21	KOUPELNA	3,6				
3.22	KUCHYNĚ	4,3				
3.23	OBÝVACÍ POKOJ	31,8				
3.24	POKOJ	17,3				
3.25	CHODBA	14,8	BYT 5	62,30		
3.26	KOUPELNA	6,2				
3.27	KUCHYNĚ + JÍDELNA	10,5				
3.28	OBÝVACÍ POKOJ	18,0				
3.29	POKOJ	12,8				
3.30	KUCHYNĚ + JÍDELNA	25,5				
3.31	KOUPELNA	5,2	BYT 6	68,40		
3.32	OBÝVACÍ POKOJ	17,3				
3.33	POKOJ	13,3				
3.34	KOMORA	7,1				
3.35	RECEPCE CHODBA	23,2			ALTADANCE	312,20
3.36	TOILETY	13,8				
3.37	CHODBA	8,4				
3.38	SKLAD	4,3				
3.39	CHODBA	8,3				
3.40	ŠATNA	19,5				
3.41	SKLAD	8,7				
3.42	SÁL	111,7				
3.43	SÁL	64,2				
3.44	SÁL	50,3				
3.45	SCHODIŠTĚ + CHODBA	26,4	57,20			
3.46	CHODBA	12,3				
3.47	VERANDA	4,3				
3.48	CHODBA	14,2				
SOUČET			831,60			



Vypracoval:	Vedoucí projektant:	Odpovědný projektant:	
Investor:			
Stavební úřad: Liberec		Datum: 05/2022	
Stavba: OBCHODNÍ PALÁC KORUNA - LIBEREC			Formát: 2A4
Část: Passport stavby			Měřítko: 1:200
Místo: st.p.č 122, 123 a 124 k.ú. Liberec			Stupeň:
Výkres: 3. NADZEMNÍ PODLAŽÍ			Číslo výkresu: Paré
			D.06



PODKROVÍ				
ČÍSLO	POPIS	PLOCHA (m²)		m²
4.01	KUCHYŇE + JIDELNA	15,6	BYT 9	51,90
4.02	WC	0,9		
4.03	KOUPELNA	10,0		
4.04	OBÝVACÍ POKOJ	25,4		
SOUČET				51,90

Vypracoval:	Vedoucí projektant:	Odpovědný projektant:		
Investor:				
Stavební úřad: Liberec		Datum:	05/2022	
Stavba: OBCHODNÍ PALÁC KORUNA - LIBEREC			Formát:	2A4
Část: Passport stavby			Měřítko:	1:200
Místo: st.p.č 122, 123 a 124 k.ú. Liberec			Stupeň:	
Výkres: BYT V PODKROVÍ			Číslo výkresu:	Paré
			<b>D.07</b>	