

**LEGENDA:**

**Hranice řešeného území**

**Stávající stav**

- parcelace
- hranice ploch terénních úprav (mimo řešené území)
- vrstevnice
- ÚSES Lokální biokoridor LBK22


**Návrh**

- parcelace
- komunikace místní a pěší
- komunikace II/104 (stávající stav III/00315)
- ochranné pásmo komunikace II.tř. (15 m)
- zeleň veřejná
- zeleň ochranná a izolační
- osa komunikace
- uliční čára (závazná)
- stavební čára (nepřekročitelná)
- stanoviště pro třídění odpad

**Technická infrastruktura**


- |  |       |  |  |
|--|-------|--|--|
|  | návrh |  | nadzemní vedení VN                       |
|  |       |  | nadzemní vedení VN rušené                |
|  |       |  | podzemní vedení VN                       |
|  |       |  | nadzemní vedení NN rušené                |
|  |       |  | podzemní vedení NN a veřejného osvětlení |
|  |       |  | slaboproud                               |
|  |       |  | trafostanice                             |
|  |       |  | kanalizace splašková                     |
|  |       |  | kanalizace dešťová                       |
|  |       |  | plynovod STL                             |
|  |       |  | vodovod                                  |

**ŘEZ AÁ - OBYTNÁ ZÓNA- MO2 8,0 / 6,0(přip.8,0) / 30**

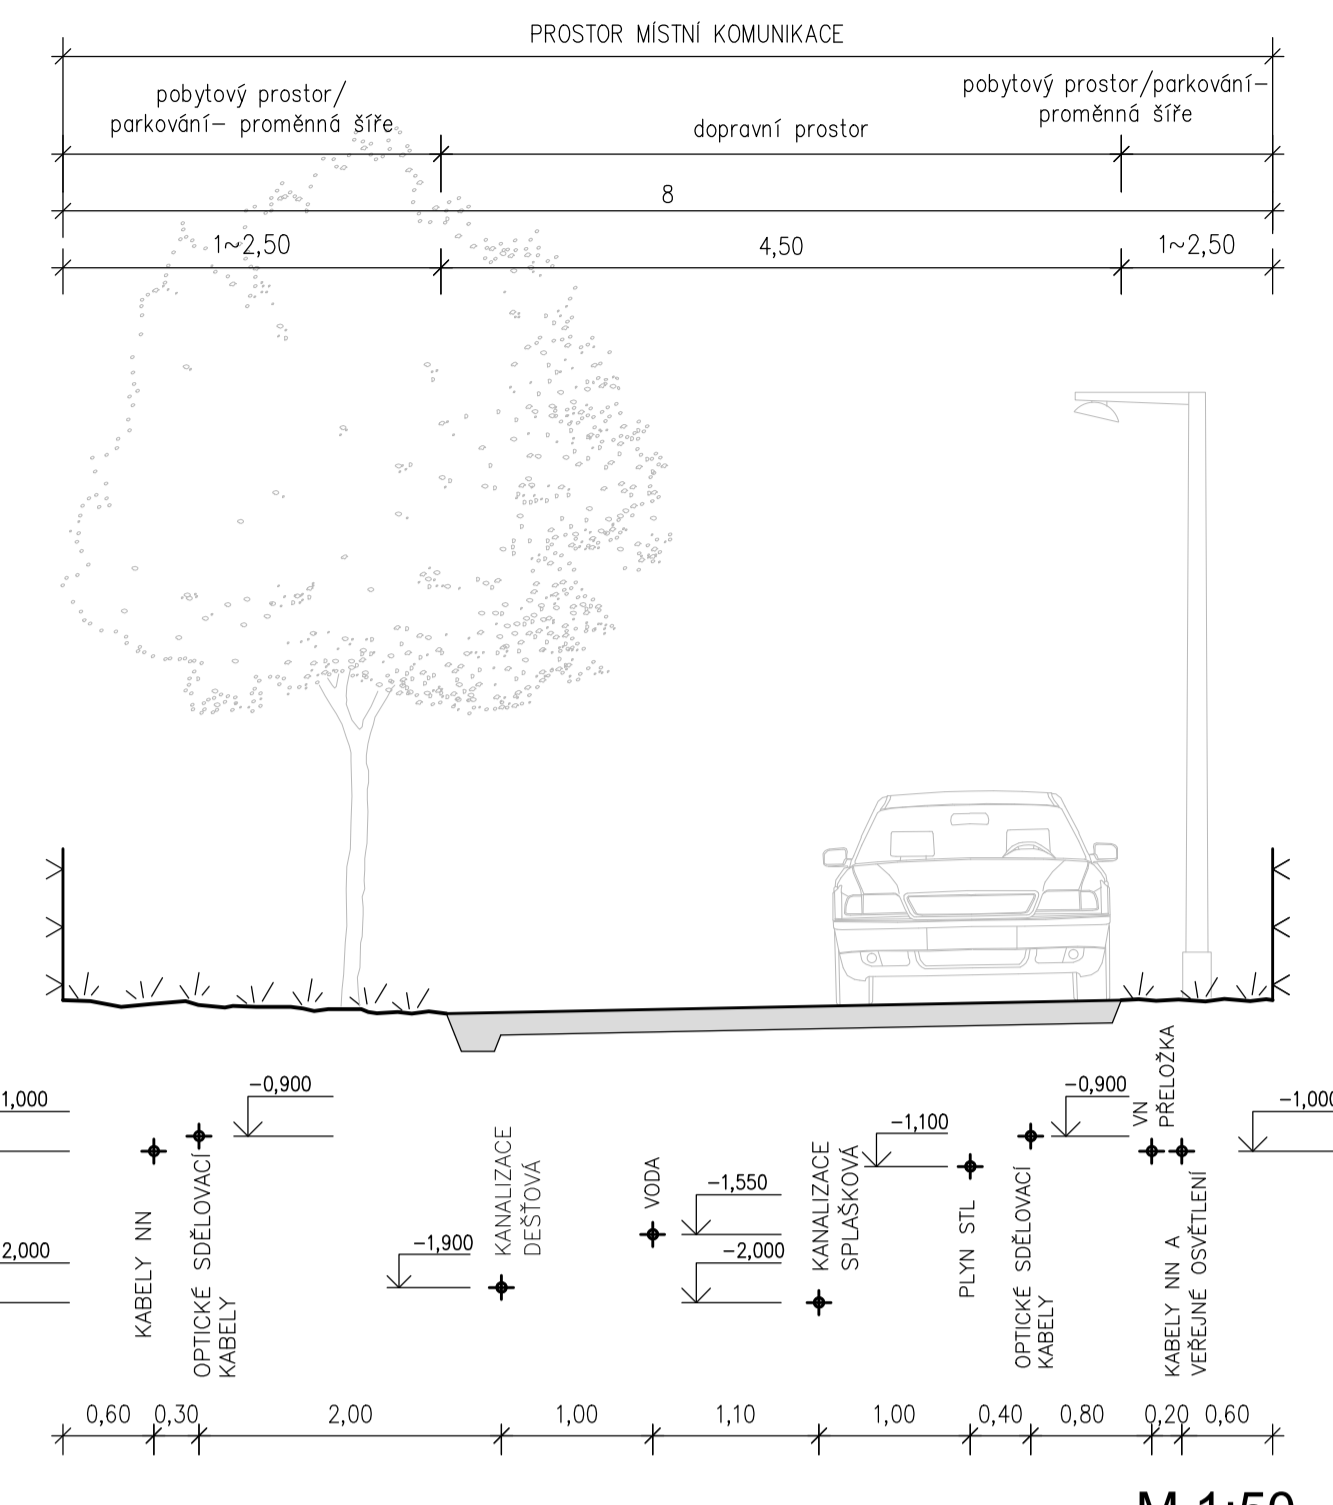

M 1:50

**ŘEZ BB' PŘELOŽKA SILNICE III/00315 - MS2 18,5 / 12,5 / 50**

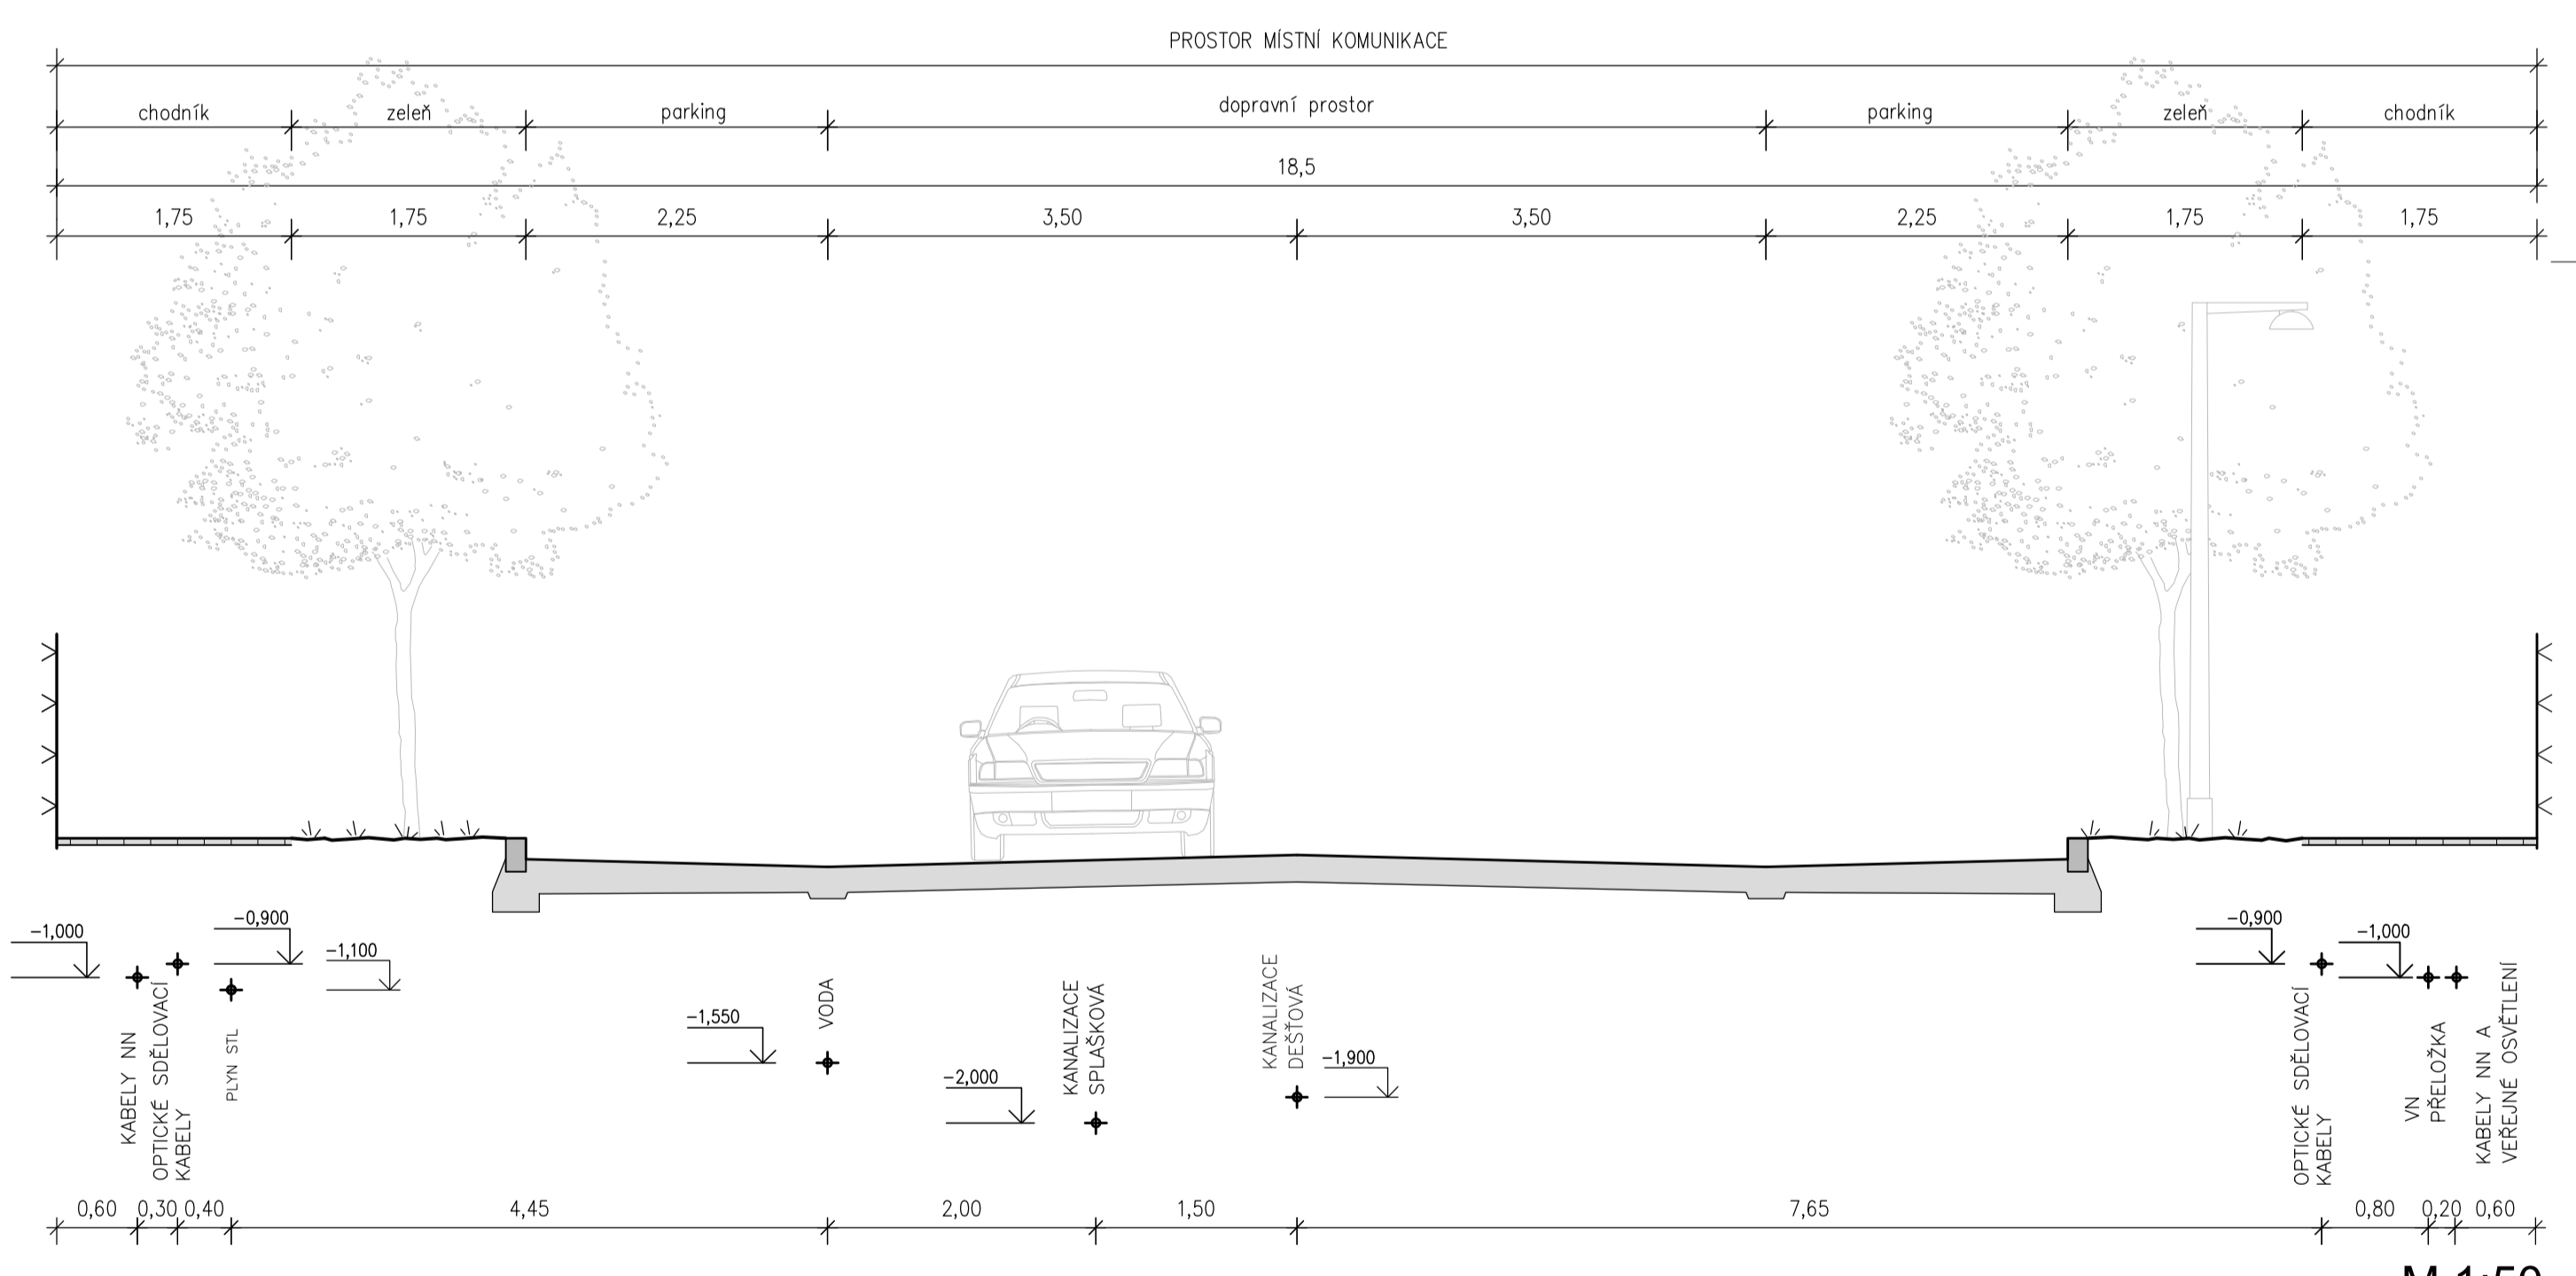

M 1:50

Pozn.: Výměry parcel jsou orientační a musí být upřesněny po geodetickém zaměření řešeného území.

