


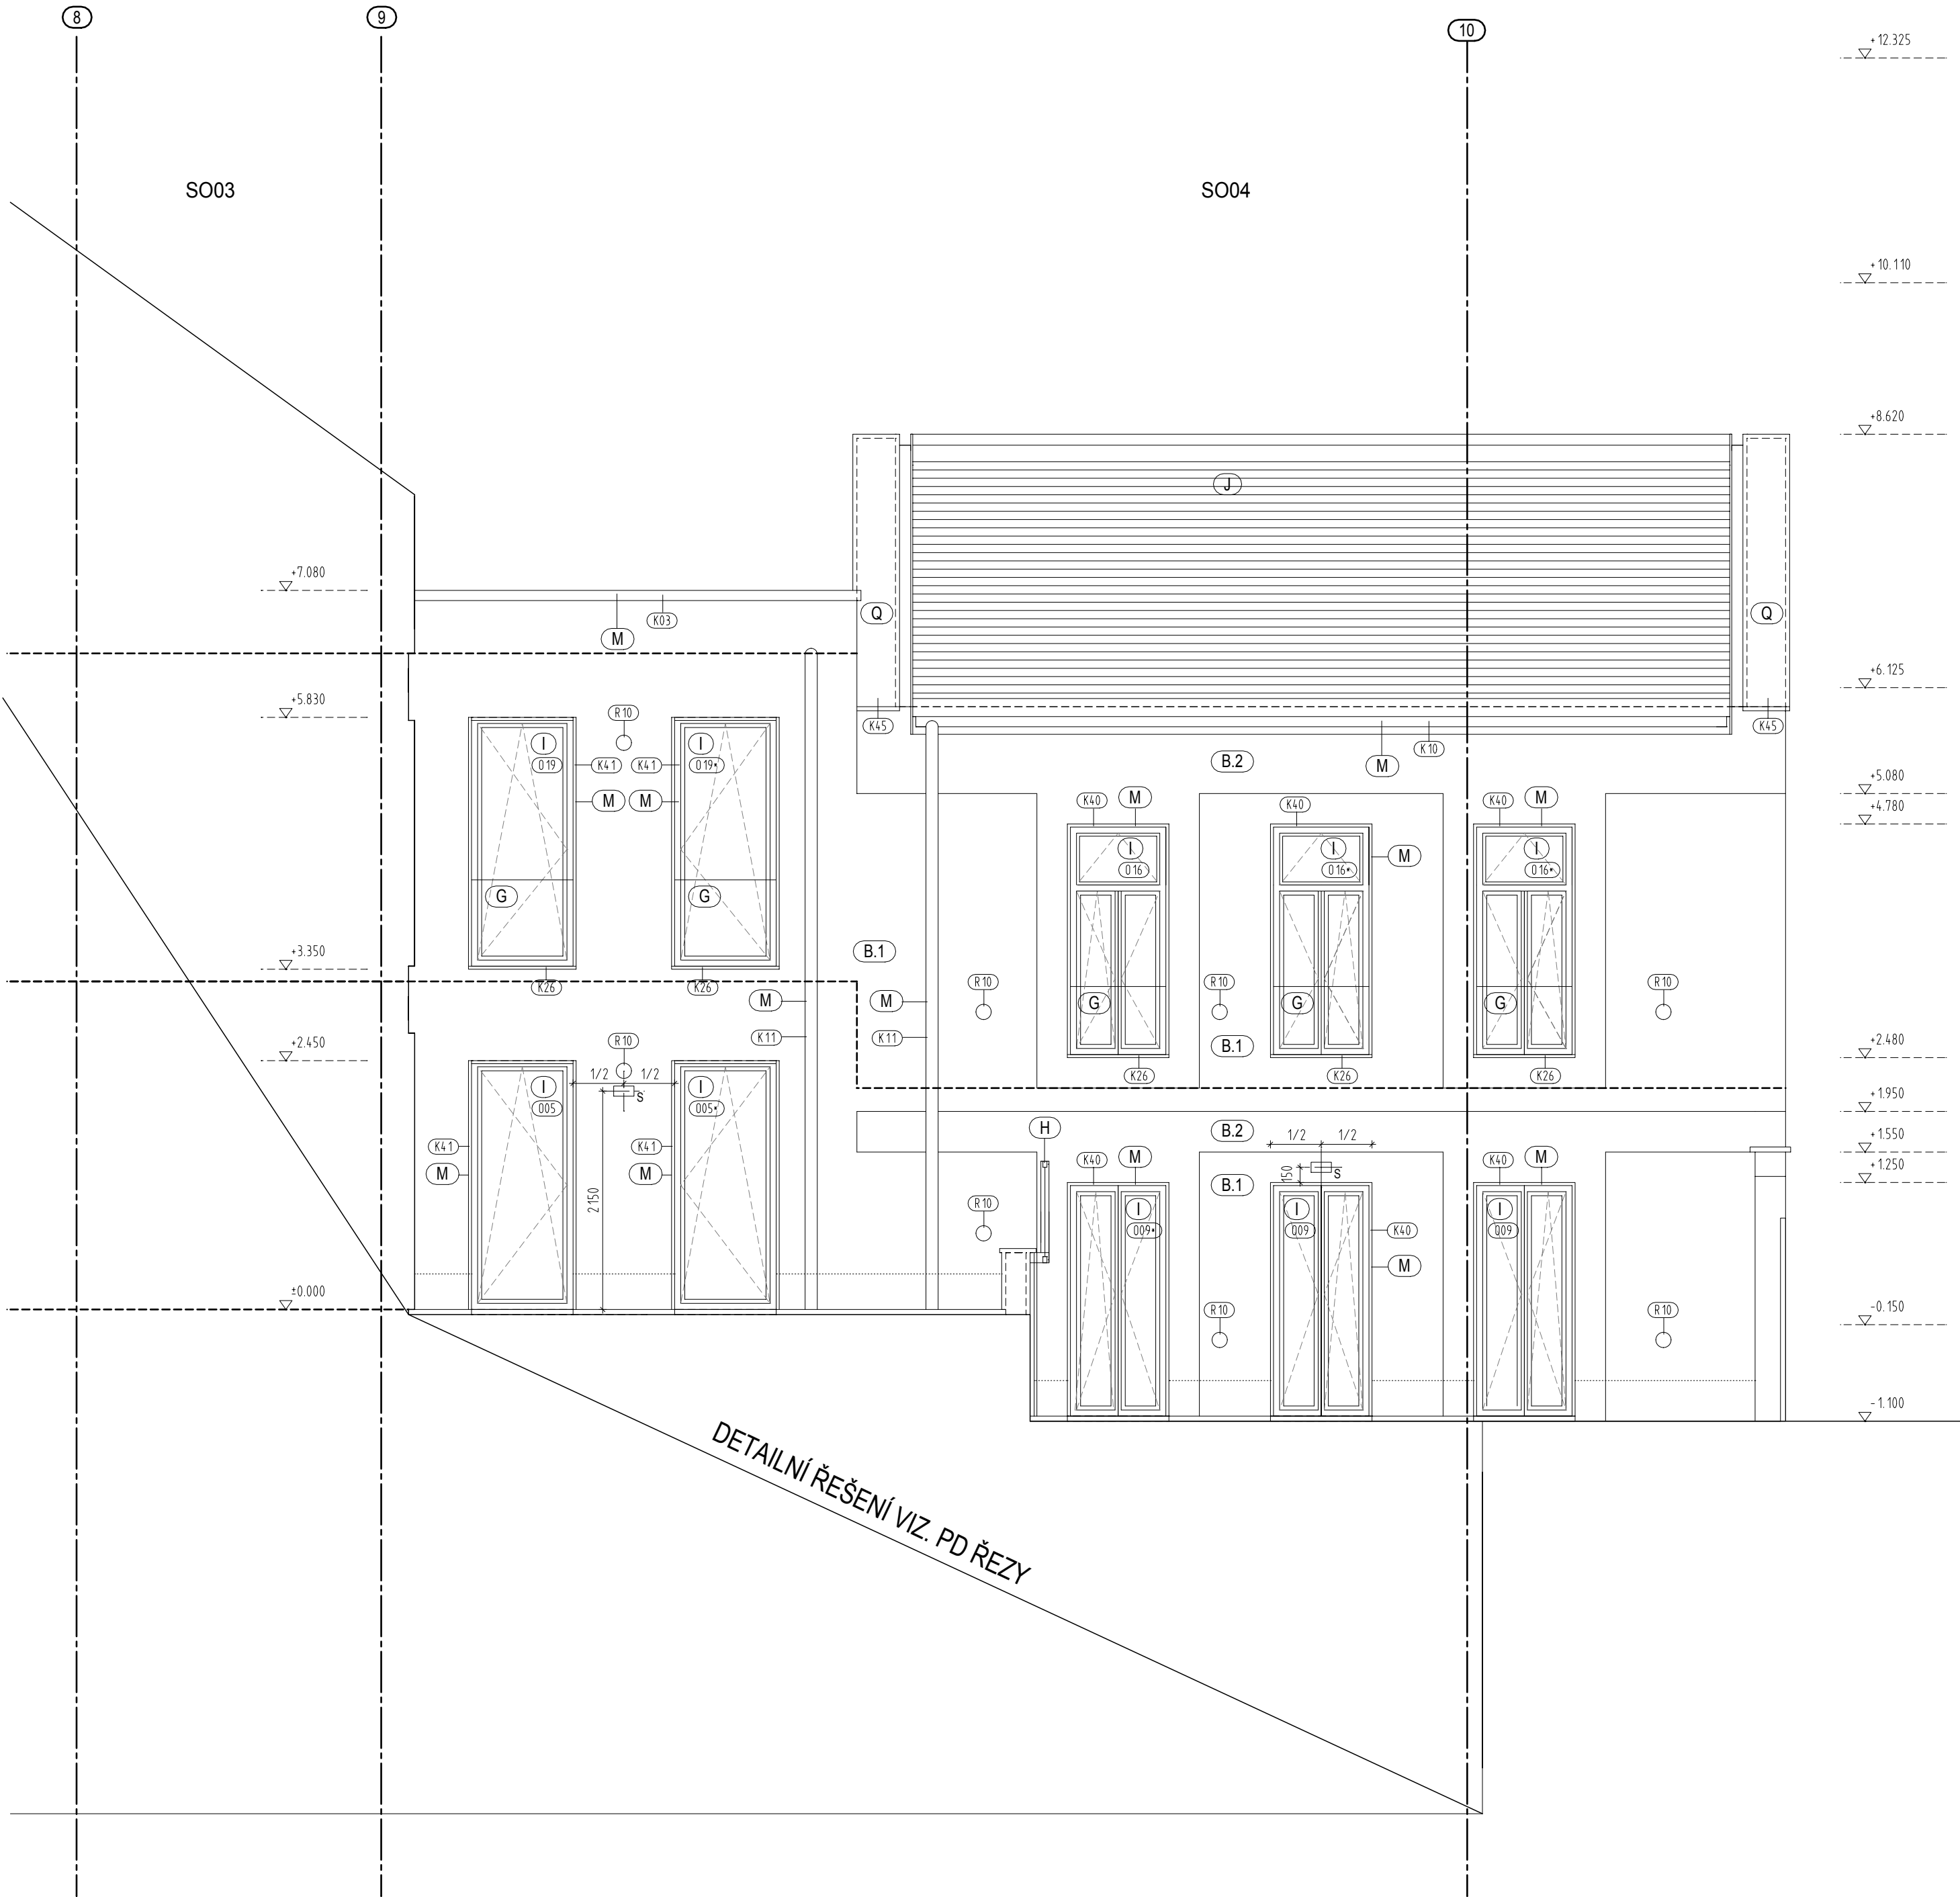


- A.1** VLÁKNOCEMENTOVÉ DESKY EQUITONE NATURA; NATURA PRO - ČÁST OBKLADU NAMÁHANÝ SRÁŽKOVOU VODOU ODSTÍN SVĚTLÉ SEDA - N211, SPÁRORĚZ NEPRAVIDELNÝ, DETAILNÍ ŘEŠENÍ BUDE UPŘESNĚNO VE VD
- A.2** VLÁKNOCEMENTOVÉ DESKY EQUITONE NATURA; NATURA PRO - ČÁST OBKLADU NAMÁHANÝ SRÁŽKOVOU VODOU ODSTÍN STŘEDNĚ HNĚDÁ - N294, SPÁRORĚZ NEPRAVIDELNÝ, DETAILNÍ ŘEŠENÍ BUDE UPŘESNĚNO VE VD
- A.3** VLÁKNOCEMENTOVÉ DESKY EQUITONE NATURA; NATURA PRO - ČÁST OBKLADU NAMÁHANÝ SRÁŽKOVOU VODOU ODSTÍN SVĚTLÉ BEŽOVÁ - N154, SPÁRORĚZ NEPRAVIDELNÝ, DETAILNÍ ŘEŠENÍ BUDE UPŘESNĚNO VE VD
- B.1** VNĚJŠÍ PROBARVENÁ SILKÁTOVÁ OMÍTKA - BAUMIT OKROVÁ - SVĚTLÁ
- B.2** VNĚJŠÍ PROBARVENÁ SILKÁTOVÁ OMÍTKA - BAUMIT OKROVÁ - TMAVÁ
- C** VÝPLNĚ OTVORŮ Z AL PROFILŮ, GARÁŽOVÁ VRATA, ANTRACITOVÁ SEDA
- D** KLEMPÍŘSKÉ PRVKY - POZINKOVANÝ POPLASTOVANÝ PLECH - BARVA SEDA
- E** DŘEVĚNÝ OBKLAD - THERMOWOOD SEVERSKÁ BOROVICE
- F** DŘEVĚNÉ LAMELY - THERMOWOOD SEVERSKÁ BOROVICE
- G** SKLENĚNÉ ZÁBRADLÍ, DĚLÍČÍ PRČKY
- H** BARVA OCEL KCE ZÁBRADLÍ, RAL 7016, VÝPLŇ ZÁBRADLÍ - NEREZOVÁ LANKA CARLSTAHL - I SYS
- I** VÝPLNĚ OTVORŮ Z DŘEVĚNÝCH EUROPROFILŮ, BARVA BÍLÁ
- J** KERAMICKÁ KRYTINA BOBROVKA
- K** PLECHOVÁ STŘEŠNÍ KRYTINA - BARVA KERAMICKÉ STŘEŠNÍ KRYTINY
- L** STŘEŠNÍ OKNA V BARVĚ KERAMICKÉ STŘEŠNÍ KRYTINY
- M** KLEMPÍŘSKÉ PRVKY - POZINKOVANÝ POPLASTOVANÝ PLECH - IMITACE MĚDI
- N** DŘEVĚNÁ VRATA DO GARÁŽE, VRATA NA DVŮR, BRANKA NA DVŮR - TMAVĚ HNĚDÁ
- O** VSTUPNÍ DVEŘE DŘEVĚNÉ, HNĚDÁ LAZURA
- P** BETONOVÝ OBKLAD, IMITACE KAMENE
- Q** KLEMPÍŘSKÉ PRVKY - POZINKOVANÝ POPLASTOVANÝ PLECH - BARVA KERAMICKÉ STŘEŠNÍ KRYTINY
- R** GABIONOVÝ KOŠ S VNITŘNÍ ZELEŇÍ

POZNÁMKA:

VŠECHNY UVEDENÉ ROZMĚRY JE NUTNO PŘED ZAPOČETÍM PRACÍ OVĚRIT SE SKUTEČNOSTÍ
PŘÍPADNĚ ODCHYLKY OD PD KONZULTOVAT SE ZPRACOVATELEM PD !
VŠEKRE KÓTY VZTAŽENY KE ZDVIU BEZ POVRCHOVÉ ÚPRAVY
VÝŠKY OTVORŮ, NIK A PRŮČEK VZTAŽENY K ČISTÉ PODLAŽE
VÝKRES KOORDINOVAT S VÝKRESY PŘÍSLUŠNÝCH PROFESÍ - UT, ZTI, ELEKTRO
PŘÍPADNĚ ROZDÍLY KONZULTOVAT SE ZPRACOVATELME PD

±0,000 = 272,65 m n.m. (VÝŠKOVÝ SYSTÉM B.p.v, SOUŘADNICOVÝ SYSTÉM S-JTSK)

AKCE: BD BOHNICE		MR&S	
MÍSTO STAVBY: k.ú.: BOHNICE, parc. č. 122 ul. Bohnická, č.p. 2/34, Praha 8		MR&S architekti, s.r.o. Ing. arch. David Strach, Ing. arch. Dana Strachová Ocelářská 344/ 10, Praha 9 t. 226 220 006, 774 212 283, 777 951 255 e. david.strach@mr-s.cz, dana.svobodova@mr-s.cz	
INVESTOR:	Rezidence Bohnická s.r.o. U Půjčovny 954/6 110 00 Praha - Nové Město		
GENERÁLNÍ PROJEKTANT/ARCHITEKT: MR&S architekti, s.r.o. Ocelářská 344/ 10, Praha 9 t. 226 220 006, 774 212 283, 777 951 255 e. david.strach@mr-s.cz, dana.svobodova@mr-s.cz		ČÍSLO ZAKÁZKY: 033-16	
PROJEKTANT PROFESE: MR&S architekti, s.r.o. Ocelářská 344/ 10, Praha 9 t. 226 220 006, 774 212 283, 777 951 255 e. david.strach@mr-s.cz, dana.svobodova@mr-s.cz		ZODP.PROJEKTANT: Ing.arch. David Strach, ČKA 03 372 KRESLIL: Ing.arch. David Strach, Ing.arch. Lukáš Kobl Ing.arch. Petra Stejskalová, Ing.arch. Věra Fiebrová KONTROLOVAL: Ing.arch. David Strach	
ČÁST:	ARCHITEKTONICKO - STAVEBNÍ ŘEŠENÍ	STUPEŇ PD: DPS	
NÁZEV VÝKRESU:	POHLED JIŽNÍ OBJEKT SO.03, SO.04	MĚRÍTKO: 1 : 50	ČÍSLO VÝKRESU: D.1.1.b.33
		DATUM: 08/2018	
		FORMÁT: 14xA4	ČÍSLO PÁŘE:

 


- A1** VLÁKNOCEMENTOVÉ DESKY EQUITONE NATURA, NATURA PRO - ČÁST OBKLADU MAMÁHANÝ SRAŽKOVOU VODOU
ODSTÍN SVĚTLÉ SEDA - N211, SPÁRREZ NEPRAVIDELNÝ, DETAILNÍ ŘEŠENÍ BUDE UPŘESNĚNO VE VD
- A2** VLÁKNOCEMENTOVÉ DESKY EQUITONE NATURA, NATURA PRO - ČÁST OBKLADU MAMÁHANÝ SRAŽKOVOU VODOU
ODSTÍN STŘEDNĚ HNĚDÁ - N294, SPÁRREZ NEPRAVIDELNÝ, DETAILNÍ ŘEŠENÍ BUDE UPŘESNĚNO VE VD
- A3** VLÁKNOCEMENTOVÉ DESKY EQUITONE NATURA, NATURA PRO - ČÁST OBKLADU MAMÁHANÝ SRAŽKOVOU VODOU
ODSTÍN SVĚTLÉ BEŽOVÁ - N154, SPÁRREZ NEPRAVIDELNÝ, DETAILNÍ ŘEŠENÍ BUDE UPŘESNĚNO VE VD
- B1** VNĚJŠÍ PROBARVENÁ SILKÁTOVÁ OMÍTKA - BAUMIT OKROVÁ - SVĚTLÁ
- B2** VNĚJŠÍ PROBARVENÁ SILKÁTOVÁ OMÍTKA - BAUMIT OKROVÁ - TMAVÁ
- C** VÝPLNĚ OTVORŮ Z AL PROFILU, GARÁŽOVÁ VRATA, ANTRACITOVÁ SEDA
- D** KLEMPĚRSKÉ PRVKY - POZINKOVANÝ POPLASTOVANÝ PLECH - BARVA SEDA
- E** DŘEVĚNÝ OBKLAD - THERMOWOOD SEVERSKÁ BOROVICE
- F** DŘEVĚNÉ LAMELY - THERMOWOOD SEVERSKÁ BOROVICE
- G** SKLENĚNÉ ZABRÁDLÍ, BĚLIT PRŮČKY
- H** BARVA OCEL KEE ZABRÁDLÍ, RAL 7016, VÝPLN ZABRÁDLÍ - NEREZOVÁ LANKA CARLSTAHL - I SYS
- I** VÝPLNĚ OTVORŮ Z DŘEVĚNÝCH EUROPROFILŮ, BARVA BÍLÁ
- J** KERAMICKÁ KRYTINA BOBOVKA
- K** PLECHOVÁ STŘEŠNÍ KRYTINA - BARVA KERAMIKÉ STŘEŠNÍ KRYTINY
- L** STŘEŠNÍ OKNA V BARVĚ KERAMIKÉ STŘEŠNÍ KRYTINY
- M** KLEMPĚRSKÉ PRVKY - POZINKOVANÝ POPLASTOVANÝ PLECH - IMITACE MĚDI
- N** DŘEVĚNÁ VRATA OD GARÁŽE, VRATA NA DVŮR, BRANKA NA DVŮR - TMAVĚ HNĚDÁ
- O** VSTUPNÍ DVEŘE DŘEVĚNÉ, HNĚDÁ LAZURA
- P** BETONOVÝ OBKLAD, IMITACE KAMENE
- Q** KLEMPĚRSKÉ PRVKY - POZINKOVANÝ POPLASTOVANÝ PLECH - BARVA KERAMIKÉ STŘEŠNÍ KRYTINY
- R** GABIONOVÝ KOS S VNITŘNÍ ZELENÍ

POZNÁMKA:

VŠECHNY UVEDENÉ ROZMĚRY JE NUTNO PŘED ZAČETÍM PRÁCE OVĚRIT SE SKUTEČNOSTÍ
PŘÍPADNÉ ODCHYLKY OD PD KONZULTOVAT SE ZPRACOVATELEM PD
VŠECHY KÓDY VZTAŽENY KE ZDVIH BEZ POUŽITÍ PRŮČEK
VÝŠKY OTVORŮ, NK A PRŮČEK VZTAŽENY K ČISTÉ PODLAŽE
VÝKRES KONZULTOVAT S VÝKRESY PŘÍSLUŠNÝCH PRŮŘEZŮ - UT, ZTL, ELEKTRO
PŘÍPADNÉ ROZDÍLY KONZULTOVAT SE ZPRACOVATELEM PD

±0,000 = 272,65 m n.m. (VÝŠKOVÝ SYSTÉM B.p.v., SOUŘADNICOVÝ SYSTÉM S-JTSK)


MČC BD BOHNICE		MR&S	
MÍSTO STAVBY: k.ú.: BOHNICE, parc. č. 122 ul. Bohnická, č.p. 234, Praha 8		MR&S architekti, s.r.o. Ing. arch. David Strach, Ing. arch. Dana Strachová Oceľářská 344/ 10, Praha 9 t. 226 220 006, 774 212 283, 777 951 255 e. david.strach@mr-s.cz, dana.svobodova@mr-s.cz	
INVESTOR: Rezidence Bohnická s.r.o. U Půjčovny 954/6 110 00 Praha - Nové Město		033-16	
GENÉRALNÍ PROJEKTANT/INVESTIT: MR&S architekti, s.r.o. Oceľářská 344/ 10, Praha 9 t. 226 220 006, 774 212 283, 777 951 255 e. david.strach@mr-s.cz, dana.svobodova@mr-s.cz		033-16	
PROJEKTANT PROJEKT: MR&S architekti, s.r.o. Oceľářská 344/ 10, Praha 9 t. 226 220 006, 774 212 283, 777 951 255 e. david.strach@mr-s.cz, dana.svobodova@mr-s.cz		ZODP. PROJEKTANT: Ing. arch. David Strach, ČKA 03 372 KRESEL: Ing. arch. David Strach, Ing. arch. Lukáš Kozel Ing. arch. Petra Štěpánková, Ing. arch. Věra Fiedorová KONTROLOVAL: Ing. arch. David Strach	
ČAST: ARCHITEKTONICKO - STAVEBNÍ ŘEŠENÍ		STAVBA PO: DPS	
NÁZEV VÝKRESU: POHLED JIŽNÍ OBJEKT SO.01, SO.02, SO.03		MĚRITKO: 1 : 50 DATUM: 08/2018 FORMÁT: 14x44	

 

- A1 VLÁKNOCEMENTOVÉ DESKY EQUITONE NATURA, NATURA PRO - ČÁST OBKLADU MAMÁHANÝ SRAŽKOVOU VODOU ODSTÍN SVĚTLÉ SEDA - N211, SPÁRŘEZ NEPRAVIDELNÝ, DETAILNÍ ŘEŠENÍ BUDE UPŘESNĚNO VE VD
- A2 VLÁKNOCEMENTOVÉ DESKY EQUITONE NATURA, NATURA PRO - ČÁST OBKLADU MAMÁHANÝ SRAŽKOVOU VODOU ODSTÍN STŘEDNĚ HNĚDÁ - N294, SPÁRŘEZ NEPRAVIDELNÝ, DETAILNÍ ŘEŠENÍ BUDE UPŘESNĚNO VE VD
- A3 VLÁKNOCEMENTOVÉ DESKY EQUITONE NATURA, NATURA PRO - ČÁST OBKLADU MAMÁHANÝ SRAŽKOVOU VODOU ODSTÍN SVĚTLÉ BEŽOVÁ - N154, SPÁRŘEZ NEPRAVIDELNÝ, DETAILNÍ ŘEŠENÍ BUDE UPŘESNĚNO VE VD
- B1 VNĚJŠÍ PROBARVENÁ SILKÁTOVÁ OMÍTKA - BAUMIT OKROVÁ - SVĚTLÁ
- B2 VNĚJŠÍ PROBARVENÁ SILKÁTOVÁ OMÍTKA - BAUMIT OKROVÁ - TMAVÁ
- C VÝPLNĚ OTVORŮ Z AL PROFILŮ, GARÁŽOVÁ VRATA, ANTRACITOVÁ SEDA
- D KLEMPŘSKÉ PRVKY - POZINKOVANÝ POPLASTOVANÝ PLECH - BARVA SEDA
- E DŘEVĚNÝ OBKLAD - THERMOWOOD SEVERSKÁ BOROVICE
- F DŘEVĚNÉ LAMELY - THERMOWOOD SEVERSKÁ BOROVICE
- G SKLENĚNÉ ZÁBRADLÍ, BĚLIT PRŮČKY
- H BARVA OCEL KEE ZÁBRADLÍ, RAL 7016, VÝPLŇ ZÁBRADLÍ - NEREZOVÁ LANKA CARLSTAHL - I SYS
- I VÝPLNĚ OTVORŮ Z DŘEVĚNÝCH EUROPROFILŮ, BARVA BÍLÁ
- J KERAMICKÁ KRYTINA BOBOXYKA
- K PLECHOVÁ STŘEŠNÍ KRYTINA - BARVA KERAMICKÉ STŘEŠNÍ KRYTINY
- L STŘEŠNÍ OKNA V BARVĚ KERAMICKÉ STŘEŠNÍ KRYTINY
- M KLEMPŘSKÉ PRVKY - POZINKOVANÝ POPLASTOVANÝ PLECH - IMITACE MĚDI
- N DŘEVĚNÁ VRATA OD GARÁŽE, VRATA NA DVŮR, BRANKA NA DVŮR - TMAVĚ HNĚDÁ
- O VSTUPNÍ DVEŘE DŘEVĚNÉ, HNĚDÁ LAZURA
- P BETONOVÝ OBKLAD, IMITACE KAMENE
- Q KLEMPŘSKÉ PRVKY - POZINKOVANÝ POPLASTOVANÝ PLECH - BARVA KERAMICKÉ STŘEŠNÍ KRYTINY
- R GABIONOVÝ KOS S VNITŘNÍ ZELEŇÍ

POZNÁMKA:
VŠECHNY UVEDENÉ ROZMĚRY JE NUTNO PŘED ZAČETÍM PRÁCE OVĚRIT SE SKUTEČNOSTÍ
PŘÍPADNÉ ODCHYLKY OD PD KONZULTOVAT SE ZPRACOVATELEM PD I
VŠEKRE KÓTY VZTAŽENY KE ZDVIU BEZ POUČHOVÉ ÚPRÁVY
VŠSKY OTVORŮ, NK A PRŮČEK VZTAŽENY K ČISTÉ PODLAZE
VÝKRES KORDINOVAT S VÝKRESY PŘÍSLUŠNÝCH PROSEST - UT, ZTL, ELEKTRO
PŘÍPADNÉ ROZDĚLY KONZULTOVAT SE ZPRACOVATELEM PD

±0,000 = 272,65 m n.m. (VÝŠKOVÝ SYSTÉM B.p.v., SOUŘADNICOVÝ SYSTÉM S-JTSK)			
ACE: BD BOHNICE		MR&S	
MÍSTO STAVBY: k.ú.: BOHNICE, parc. č. 122 ul. Bohnická, č.p. 2/34, Praha 8		MR&S architekti, s.r.o. Ing. arch. David Strach, Ing. arch. Dana Strachová Oceňáská 344/ 10, Praha 9 t. 226 220 006, 774 212 283, 777 951 255 e. david.strach@mr-s.cz, dana.svobodova@mr-s.cz	
INVESTOR: Rezidence Bohnická s.r.o. U Půjčomy 954/6 110 00 Praha - Nové Město		GENERÁLNÍ PROJEKTANT/INVESTIT: MR&S architekti, s.r.o. Oceňáská 344/ 10, Praha 9 t. 226 220 006, 774 212 283, 777 951 255 e. david.strach@mr-s.cz, dana.svobodova@mr-s.cz	
PROJEKTANT PROJESE: MR&S architekti, s.r.o. Oceňáská 344/ 10, Praha 9 t. 226 220 006, 774 212 283, 777 951 255 e. david.strach@mr-s.cz, dana.svobodova@mr-s.cz		200P PROJEKTANT: Ing.arch. David Strach, ČKA 03 372 KRESEL: Ing.arch. David Strach, Ing.arch. Lukáš Kozel Ing.arch. Petra Štěpánková, Ing.arch. Věra Fiedorová KONTROLOVAL: Ing.arch. David Strach	
ČEST: ARCHITEKTONICKO - STAVEBNÍ ŘEŠENÍ		STAVBA PO: DPS	
NÁZEV VÝKRESU: POHLED SEVERNÍ OBJEKT SO.01, SO.02, SO.03, SO.04		MĚRITKO: 1 : 50 DATUM: 08/2018 FORMÁT: 14x44	
		ČÍSLO VÝKRESU: D.1.1.b.28 ČÍSLO PÁNE:	

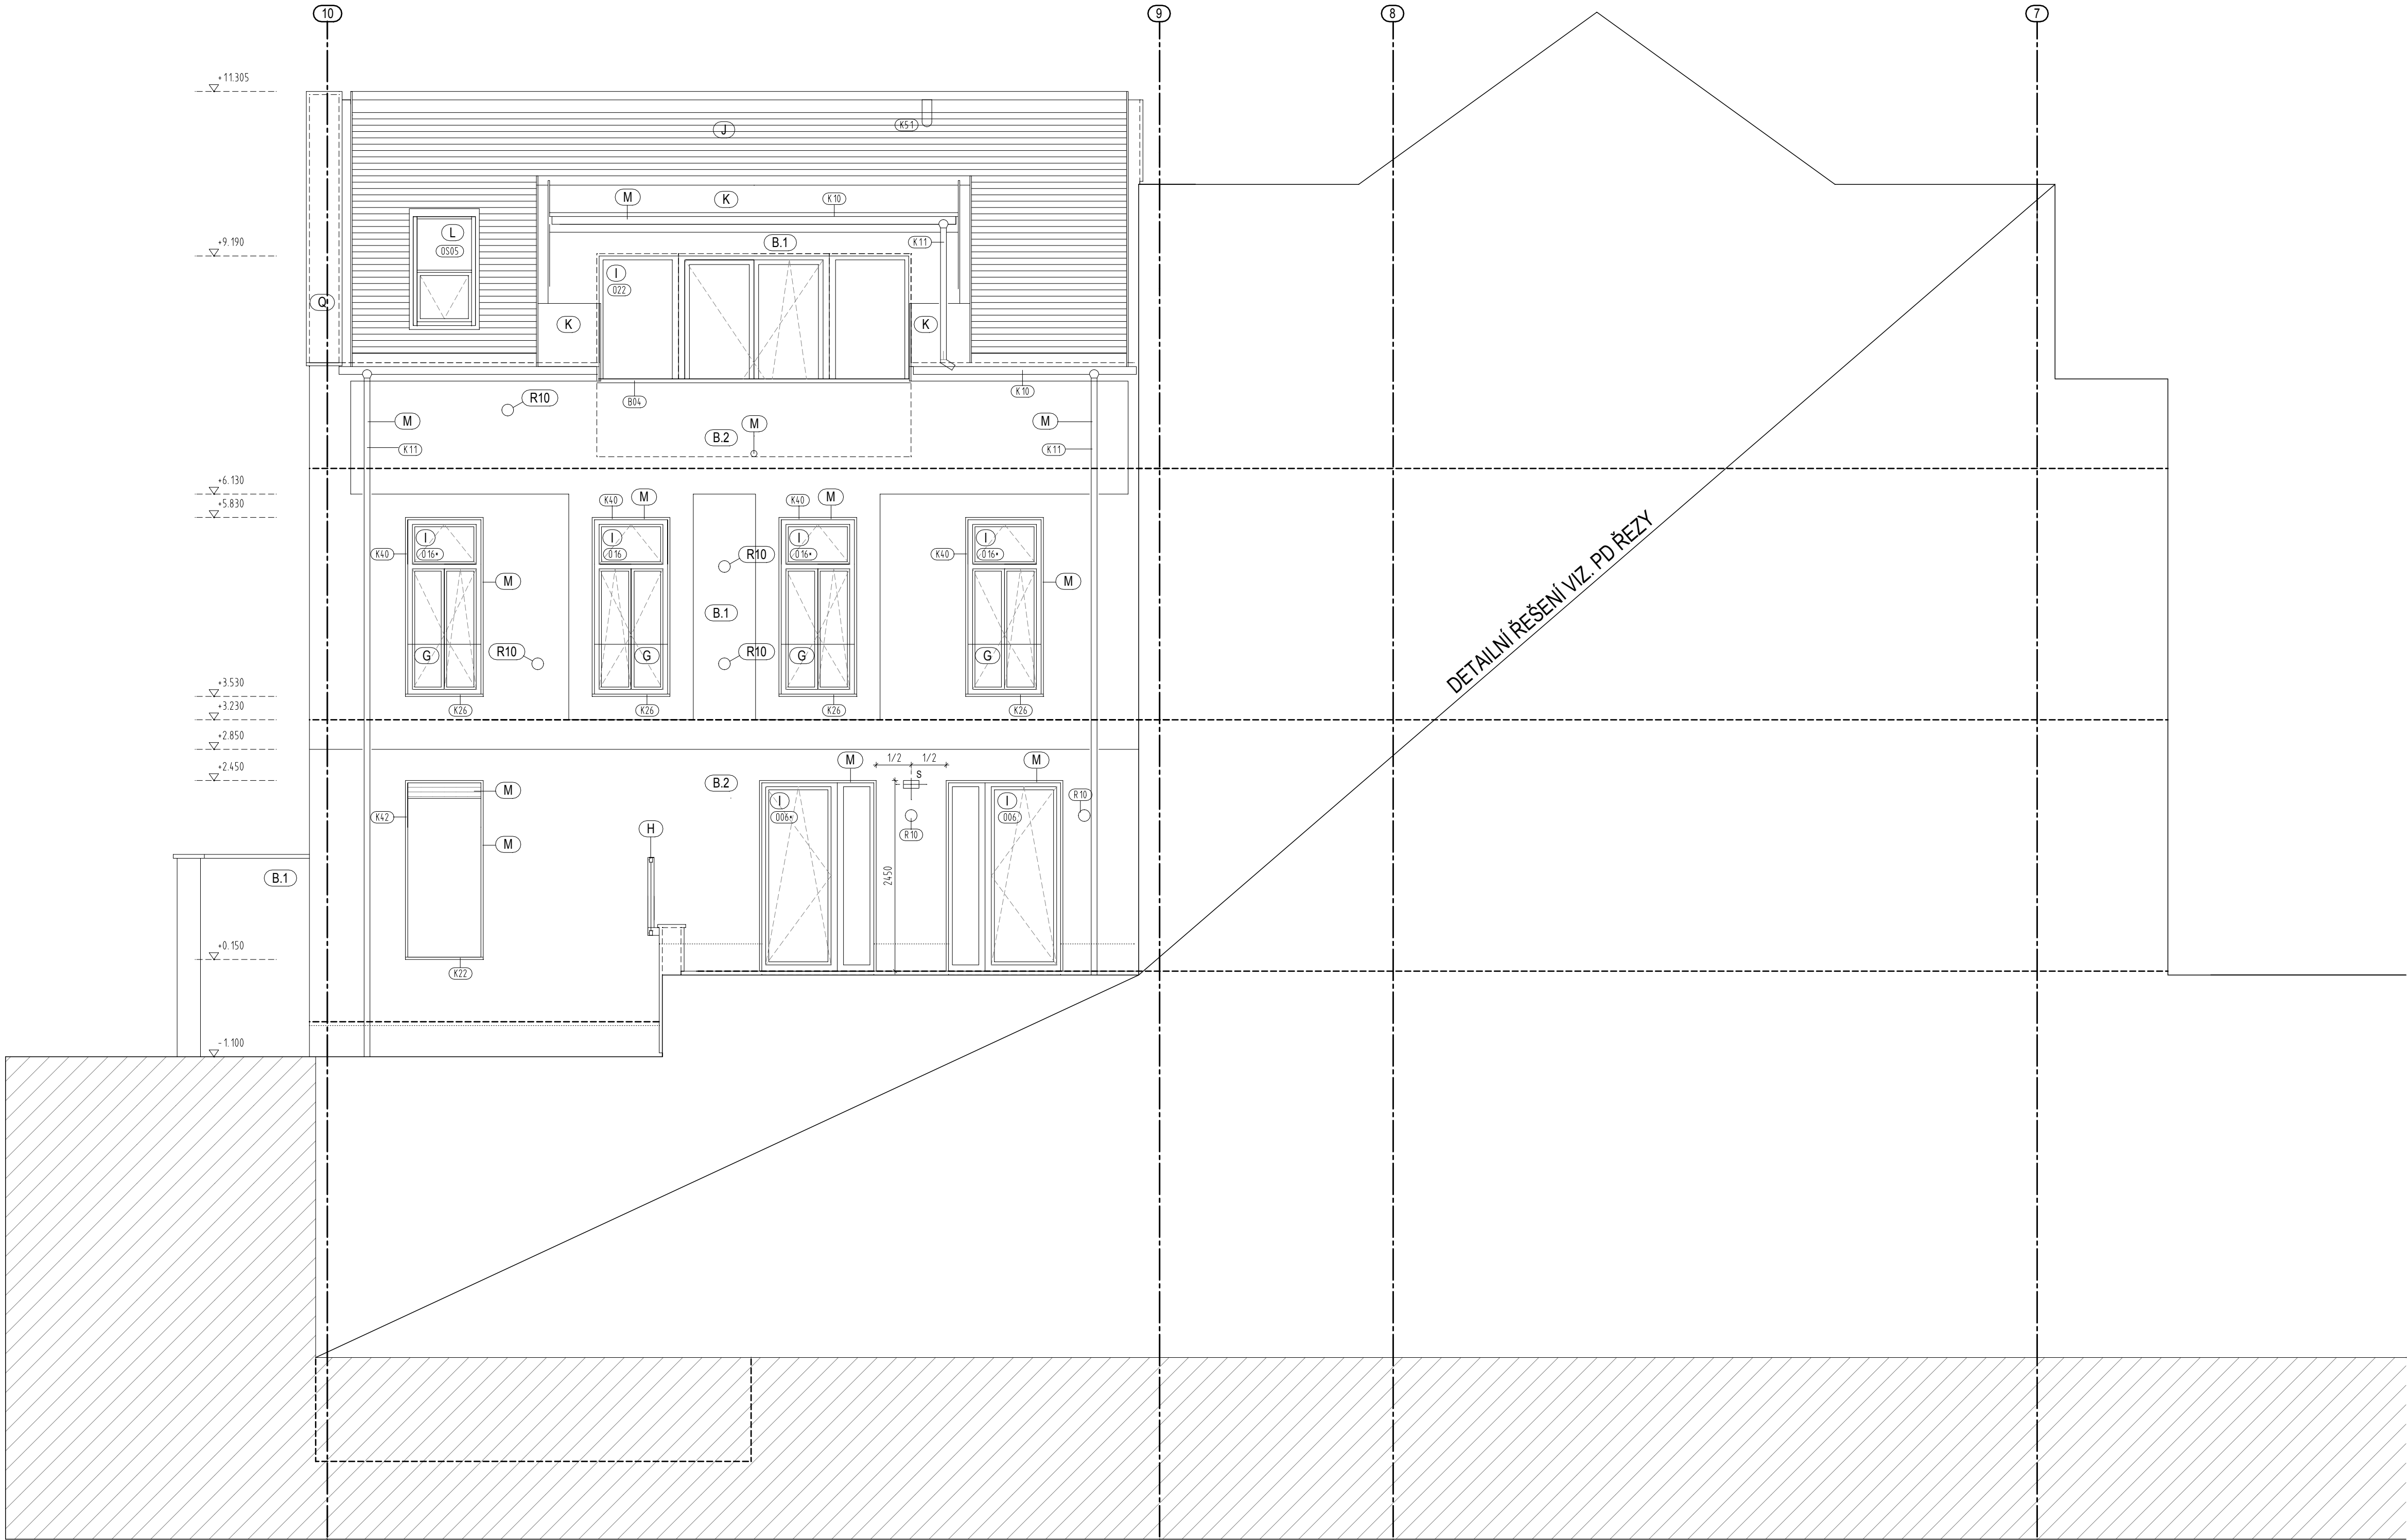


- (A.1) VLÁKNOCEMENTOVÉ DESKY EQUITONE NATURA; NATURA PRO - ČÁST OBKLADU NAMÁHANÝ SRÁŽKOVOU VODOU ODSTÍN SVĚTLÉ SEDA - N211, SPÁRORĚZ NEPRAVIDELNÝ, DETAILNÍ ŘEŠENÍ BUDE UPŘESNĚNO VE VD
- (A.2) VLÁKNOCEMENTOVÉ DESKY EQUITONE NATURA; NATURA PRO - ČÁST OBKLADU NAMÁHANÝ SRÁŽKOVOU VODOU ODSTÍN STŘEDNĚ HNĚDÁ - N294, SPÁRORĚZ NEPRAVIDELNÝ, DETAILNÍ ŘEŠENÍ BUDE UPŘESNĚNO VE VD
- (A.3) VLÁKNOCEMENTOVÉ DESKY EQUITONE NATURA; NATURA PRO - ČÁST OBKLADU NAMÁHANÝ SRÁŽKOVOU VODOU ODSTÍN SVĚTLÉ BEŽOVÁ - N154, SPÁRORĚZ NEPRAVIDELNÝ, DETAILNÍ ŘEŠENÍ BUDE UPŘESNĚNO VE VD
- (B.1) VNĚJŠÍ PROBARVENÁ SILIKÁTOVÁ OMÍTKA - BAUMIT OKROVÁ - SVĚTLÁ
- (B.2) VNĚJŠÍ PROBARVENÁ SILIKÁTOVÁ OMÍTKA - BAUMIT OKROVÁ - TMAVÁ
- (C) VÝPLNĚ OTVORŮ Z AL. PROFILŮ, GARÁŽOVÁ VRATA, ANTRACITOVÁ SEDA
- (D) KLEMPŘSKÉ PRVKY - POZINKOVANÝ POPLASTOVANÝ PLECH - BARVA SEDA
- (E) DŘEVĚNÝ OBKLAD - THERMOWOOD SEVERSKÁ BOROVICE
- (F) DŘEVĚNÉ LAMELY - THERMOWOOD SEVERSKÁ BOROVICE
- (G) SKLENĚNÉ ZÁBRADLÍ, DÉLČÍ PRÍČKY
- (H) BARVA OCEL. KCE ZÁBRADLÍ, RAL 7016, VÝPLŇ ZÁBRADLÍ - NEREZOVÁ LANKA CARLSTAHL - I SYS
- (I) VÝPLNĚ OTVORŮ Z DŘEVĚNÝCH EUROPROFILŮ, BARVA BÍLÁ
- (J) KERAMICKÁ KRYTINA BOBROVKA
- (K) PLECHOVÁ STŘEŠNÍ KRYTINA - BARVA KERAMICKÉ STŘEŠNÍ KRYTINY
- (L) STŘEŠNÍ OKNA V BARVĚ KERAMICKÉ STŘEŠNÍ KRYTINY
- (M) KLEMPŘSKÉ PRVKY - POZINKOVANÝ POPLASTOVANÝ PLECH - IMITACE MĚDI
- (N) DŘEVĚNÁ VRATA DO GARÁŽE, VRATA NA DVŮR, BRANKA NA DVŮR - TMAVĚ HNĚDÁ
- (O) VSTUPNÍ DVEŘE DŘEVĚNÉ, HNĚDÁ LAZURA
- (P) BETONOVÝ OBKLAD, IMITACE KAMENE
- (Q) KLEMPŘSKÉ PRVKY - POZINKOVANÝ POPLASTOVANÝ PLECH - BARVA KERAMICKÉ STŘEŠNÍ KRYTINY
- (R) GABIONOVÝ KOS S VNITŘNÍ ZELEŇÍ

POZNÁMKA:


VŠECHNY UVEDENÉ ROZMĚRY JE NUTNO PŘED ZAČETÍM PRACÍ OVĚRIT SE SKUTEČNOSTÍ
PŘÍPADNĚ ODCHYLKY OD PD KONZULTOVAT SE ZPRACOVATELEM PD !
VŠEKRE KÓTY VZTAŽENY KE ZDIVU BEZ POVRCHOVÉ ÚPRAVY
VÝŠKY OTVORŮ, NIK A PRÍČEK VZTAŽENY K ČISTÉ PODLAŽE
VÝKRES KORDINOVAT S VÝKRESY PŘÍSLUSNÝCH PROFESÍ - UT, ZTI, ELEKTRO
PŘÍPADNĚ ROZDĚLY KONZULTOVAT SE ZPRACOVATELME PD

±0,000 = 272.65 m n.m. (VÝŠKOVÝ SYSTÉM B.p.v, SOUŘADNICOVÝ SYSTÉM S-JTSK)

AKCE: BD BOHNICE		MR&S MR&S architekti, s.r.o. Ing. arch. David Strach, Ing. arch. Dana Strachová Ocelářská 344/ 10, Praha 9 t. 226 220 006, 774 212 283, 777 951 255 e. david.strach@mr-s.cz, dana.svobodova@mr-s.cz	
MÍSTO STAVBY: k.ú.: BOHNICE, parc. č. 122 ul. Bohnická, č.p. 2/34, Praha 8			
INVESTOR: Rezidence Bohnická s.r.o. U Půjčovny 954/6 110 00 Praha - Nové Město			
GENÉRALNÍ PROJEKTANT/ARCHITEKT: MR&S architekti, s.r.o. Ocelářská 344/ 10, Praha 9 t. 226 220 006, 774 212 283, 777 951 255 e. david.strach@mr-s.cz, dana.svobodova@mr-s.cz		ČÍSLO ZAKÁZKY: 033-16	
PROJEKTANT PROFESÍ: MR&S architekti, s.r.o. Ocelářská 344/ 10, Praha 9 t. 226 220 006, 774 212 283, 777 951 255 e. david.strach@mr-s.cz, dana.svobodova@mr-s.cz		ZODP.PROJEKTANT: Ing.arch. David Strach, ČKA 03 372 KRESLIL: Ing.arch. David Strach, Ing.arch. Lukáš Kobl Ing.arch. Petra Stejskalová, Ing.arch. Věra Fívebrová KONTROLOVAL: Ing.arch. David Strach	
ČÁST: ARCHITEKTONICKO - STAVEBNÍ ŘEŠENÍ		STUPĚŇ PD: DPS	
NÁZEV VÝKRESU: POHLED SEVERNÍ OBJEKT SO.03		MĚŘÍTKO: 1 : 50 DATUM: 08/2018 FORMAT: 14xA4	ČÍSLO VÝKRESU: D.1.1.b.29 ČÍSLO PARÉ:

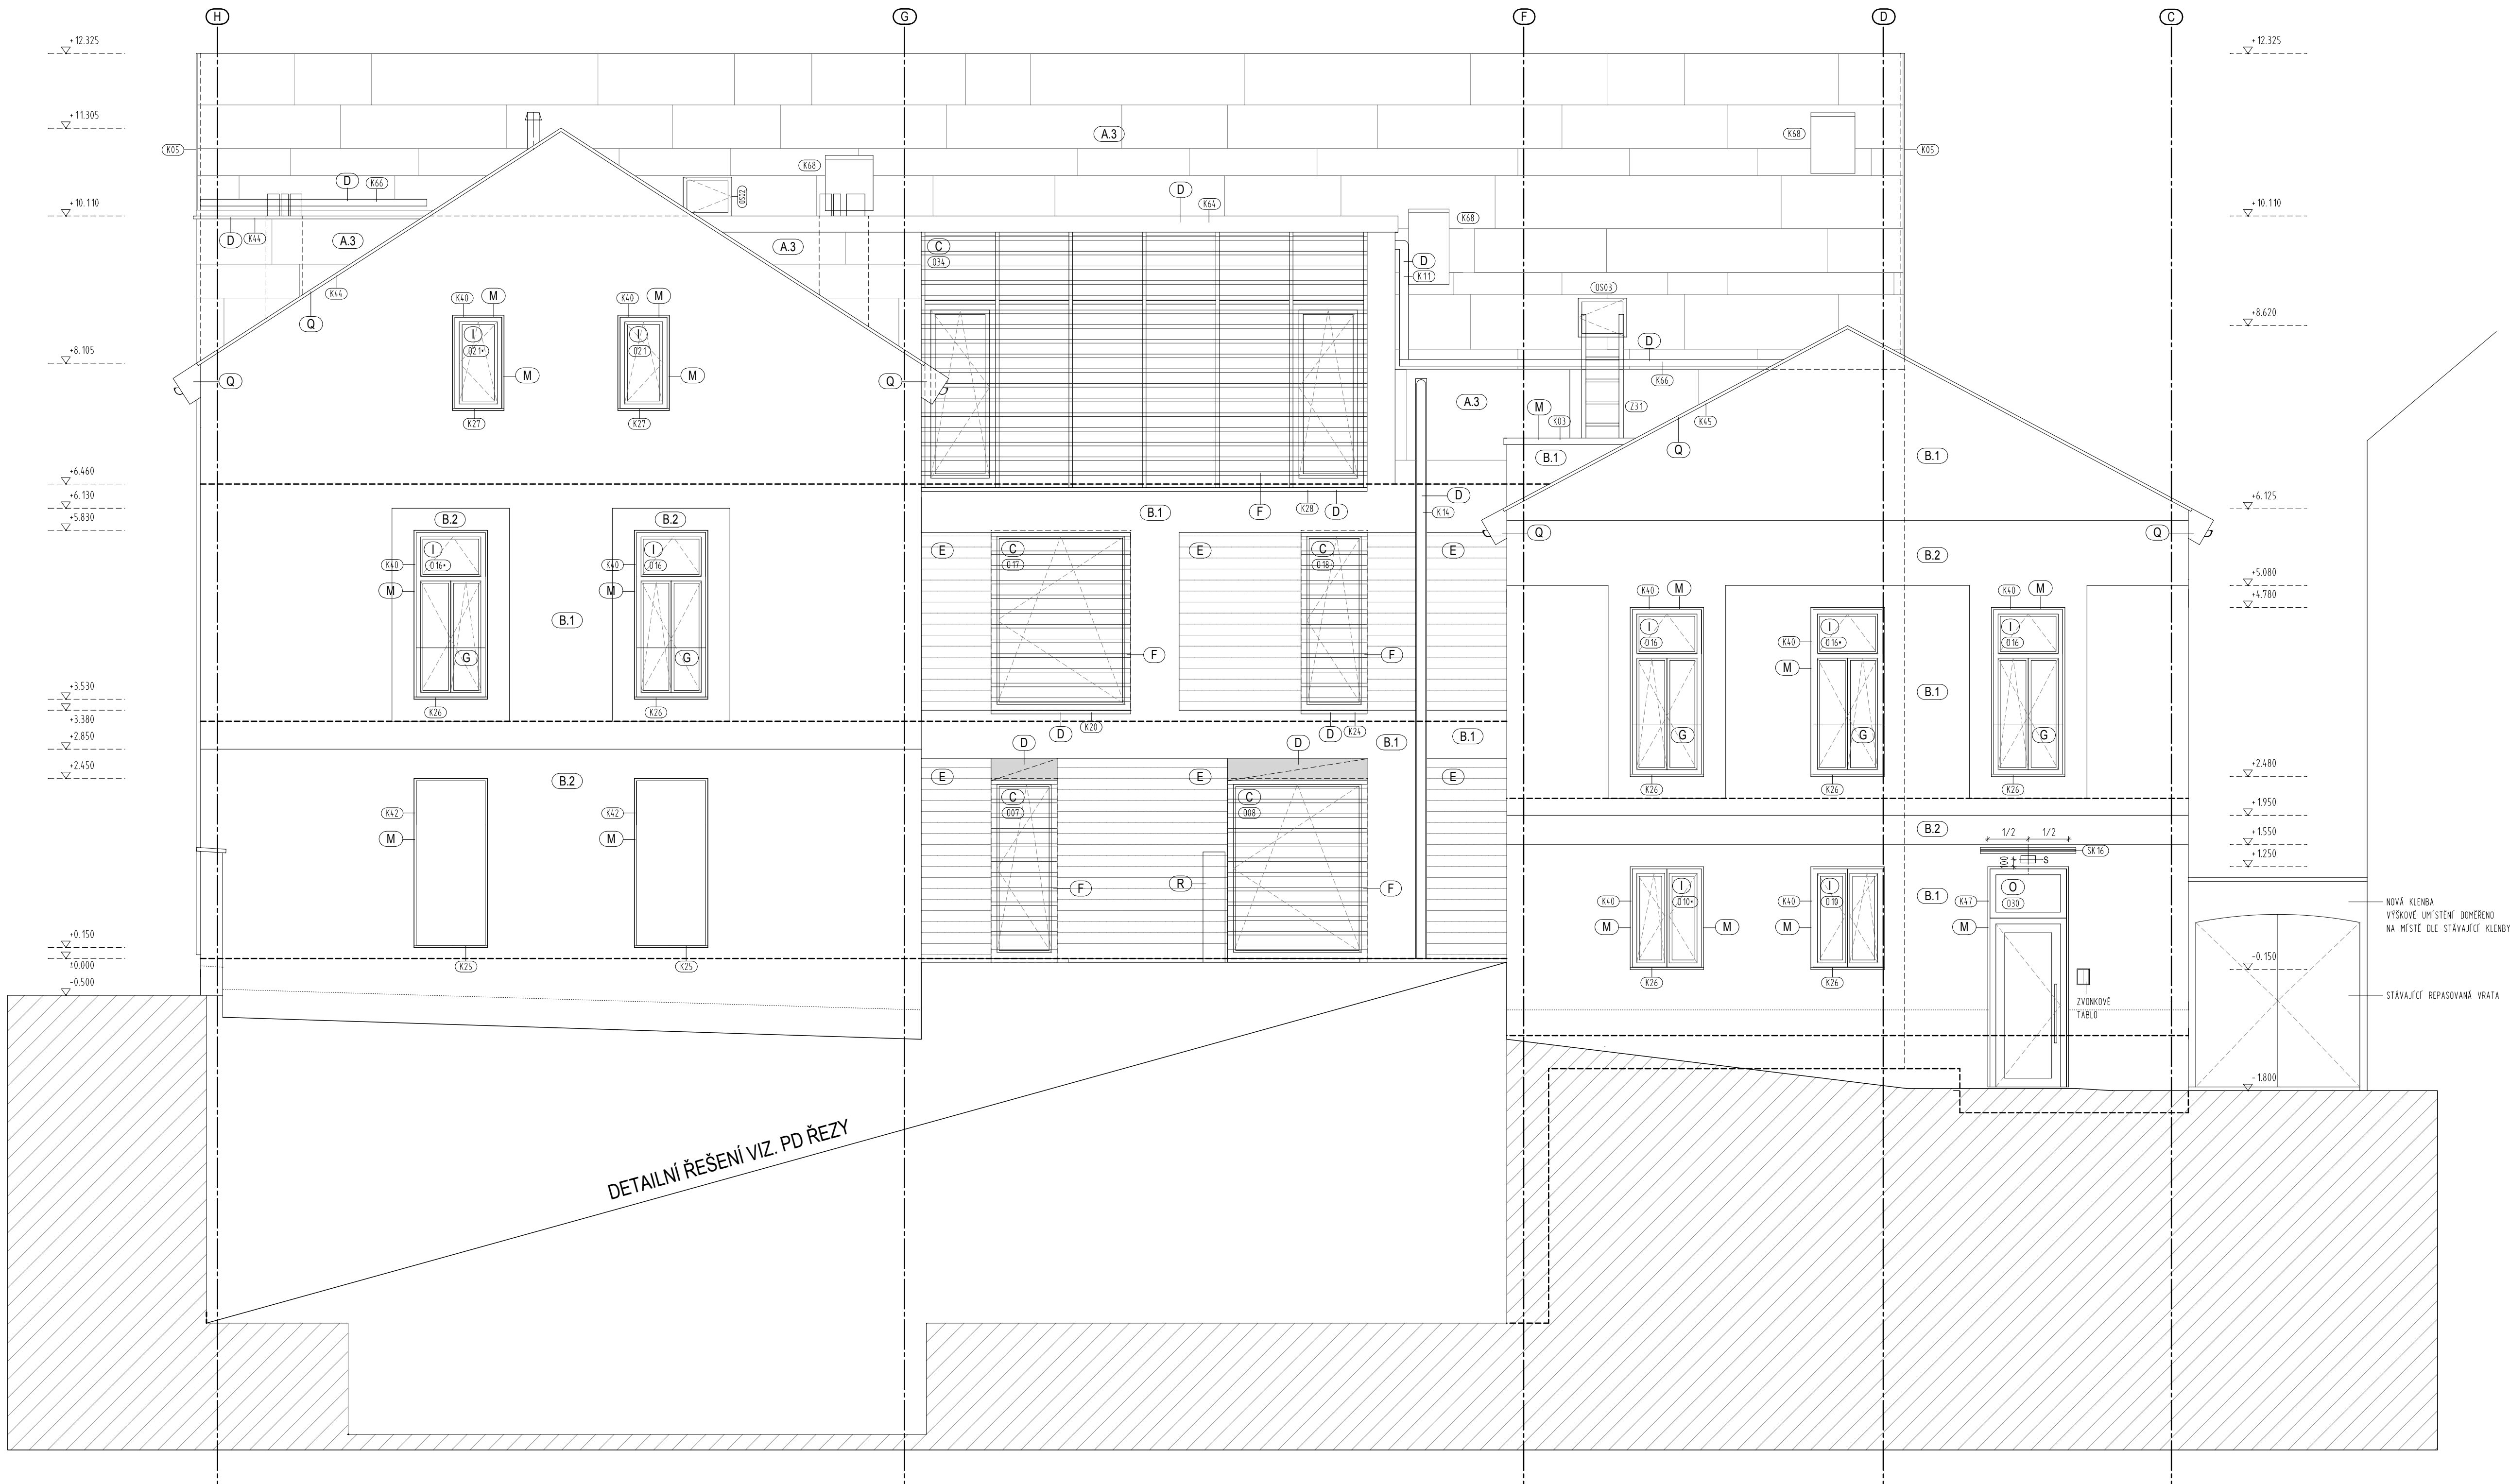

- (A.1)** VLÁKNOCEMENTOVÉ DESKY EQUITONE NATURA; NATURA PRO - ČÁST OBKLADU NAMÁHANÝ SRÁŽKOVOU VODOU ODSTÍN SVĚTLÉ SEDA - N211, SPÁRORĚZ NEPRÁVIDELNÝ, DETAILNÍ ŘEŠENÍ BUDE UPŘESNĚNO VE VD
- (A.2)** VLÁKNOCEMENTOVÉ DESKY EQUITONE NATURA; NATURA PRO - ČÁST OBKLADU NAMÁHANÝ SRÁŽKOVOU VODOU ODSTÍN STŘEDNĚ HNĚDÁ - N294, SPÁRORĚZ NEPRÁVIDELNÝ, DETAILNÍ ŘEŠENÍ BUDE UPŘESNĚNO VE VD
- (A.3)** VLÁKNOCEMENTOVÉ DESKY EQUITONE NATURA; NATURA PRO - ČÁST OBKLADU NAMÁHANÝ SRÁŽKOVOU VODOU ODSTÍN SVĚTLÉ BEŽOVÁ - N154, SPÁRORĚZ NEPRÁVIDELNÝ, DETAILNÍ ŘEŠENÍ BUDE UPŘESNĚNO VE VD
- (B.1)** VNĚJŠÍ PROBARVENÁ SILKÁTOVÁ OMÍTKA - BAUMIT OKROVÁ - SVĚTLÁ
- (B.2)** VNĚJŠÍ PROBARVENÁ SILKÁTOVÁ OMÍTKA - BAUMIT OKROVÁ - TMAVÁ
- (C)** VÝPLNĚ OTVORŮ Z AL PROFILŮ, GARÁŽOVÁ VRATA, ANTRACITOVÁ SEDA
- (D)** KLEMPĚRSKÉ PRVKY - POZINKOVANÝ POPLASTOVANÝ PLECH - BARVA SEDA
- (E)** DŘEVĚNÝ OBKLAD - THERMOWOOD SEVERSKÁ BOROVICE
- (F)** DŘEVĚNÉ LAMELY - THERMOWOOD SEVERSKÁ BOROVICE
- (G)** SKLENĚNÉ ZÁBRADLÍ, DĚLICÍ PRÍČKY
- (H)** BARVA OCEL KCE ZÁBRADLÍ, RAL 7016, VÝPLŇ ZÁBRADLÍ - NEREZOVÁ LANKA CARLSTAHL - I SYS
- (I)** VÝPLNĚ OTVORŮ Z DŘEVĚNÝCH EUROPROFILŮ, BARVA BÍLÁ
- (J)** KERAMICKÁ KRYTINA BOBROVKA
- (K)** PLECHOVÁ STŘEŠNÍ KRYTINA - BARVA KERAMICKÉ STŘEŠNÍ KRYTINY
- (L)** STŘEŠNÍ OKNA V BARVĚ KERAMICKÉ STŘEŠNÍ KRYTINY
- (M)** KLEMPĚRSKÉ PRVKY - POZINKOVANÝ POPLASTOVANÝ PLECH - IMITACE MĚDI
- (N)** DŘEVĚNÁ VRATA DO GARÁŽE, VRATA NA DVŮR, BRANKA NA DVŮR - TMAVĚ HNĚDÁ
- (O)** VSTUPNÍ DVEŘE DŘEVĚNÉ, HNĚDÁ LAZURA
- (P)** BETONOVÝ OBKLAD, IMITACE KAMENE
- (Q)** KLEMPĚRSKÉ PRVKY - POZINKOVANÝ POPLASTOVANÝ PLECH - BARVA KERAMICKÉ STŘEŠNÍ KRYTINY
- (R)** GABIONOVÝ KOS S VNITŘNÍ ZELEŇÍ

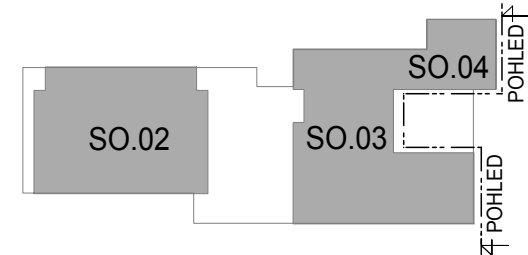


POZNÁMKA:

VŠECHNY UVEDENÉ ROZMĚRY JE NUTNO PŘED ZAČETÍM PRACÍ OVĚRIT SE SKUTEČNOSTÍ
PŘÍPADNĚ ODCHYLKY OD PD KONZULTOVAT SE ZPRACOVATELEM PD !
VŠE KČE KÓTY VZTAŽENY KE ZDÍVU BEZ POVRCHOVÉ OPRAVY
VÝŠKY OTVORŮ, NIK A PRÍČEK VZTAŽENY K ČISTÉ PODLAŽE
VÝKRES KORDINOVAŤ S VÝKRESY PŘÍSLUŠNÝCH PROFESÍ - UT, ZTI, ELEKTRO
PŘÍPADNĚ ROZDÍLY KONZULTOVAT SE ZPRACOVATELEM PD

±0,000 = 272.65 m n.m. (VÝŠKOVÝ SYSTÉM B.p.v., SOUŘADNICOVÝ SYSTÉM S-JTSK)

AKCE: BD BOHNICE		MR&S	
MÍSTO STAVBY: k.ú.: BOHNICE, parc. č. 122 ul. Bohnická, č.p. 2/34, Praha 8		MR&S architekti, s.r.o. Ing. arch. David Strach, Ing. arch. Dana Strachová Ocelářská 344/ 10, Praha 9 t. 226 220 006, 774 212 283, 777 951 255 e. david.strach@mr-s.cz, dana.svobodova@mr-s.cz	
INVESTOR: Rezidence Bohnická s.r.o. U Půjčovny 954/6 110 00 Praha - Nové Město		ČÍSLO ZAKÁZKY: 033-16	
GENERÁLNÍ PROJEKTANT/ARCHTEKT: MR&S architekti, s.r.o. Ocelářská 344/ 10, Praha 9 t. 226 220 006, 774 212 283, 777 951 255 e. david.strach@mr-s.cz, dana.svobodova@mr-s.cz		PROJEKTANT/PROFES: MR&S architekti, s.r.o. Ocelářská 344/ 10, Praha 9 t. 226 220 006, 774 212 283, 777 951 255 e. david.strach@mr-s.cz, dana.svobodova@mr-s.cz	
ZODP. PROJEKTANT: Ing. arch. David Strach, ČKA 03 372		KRESLIL: Ing. arch. David Strach, Ing. arch. Lukáš Kober Ing. arch. Petra Štepkalová, Ing. arch. Věra Fíveřová	
KONTROLOVAL: Ing. arch. David Strach		ČÁST: ARCHITEKTONICKO - STAVEBNÍ ŘEŠENÍ	
STUPEŇ PD: DPS		NÁZEV VÝKRESU: POHLED VÝCHODNÍ OBJEKT SO.03, SO.04	
MĚŘÍTKO: 1 : 50		ČÍSLO VÝKRESU: D.1.1.b.30	
DATUM: 08/2018		FORMÁT: 14x44	

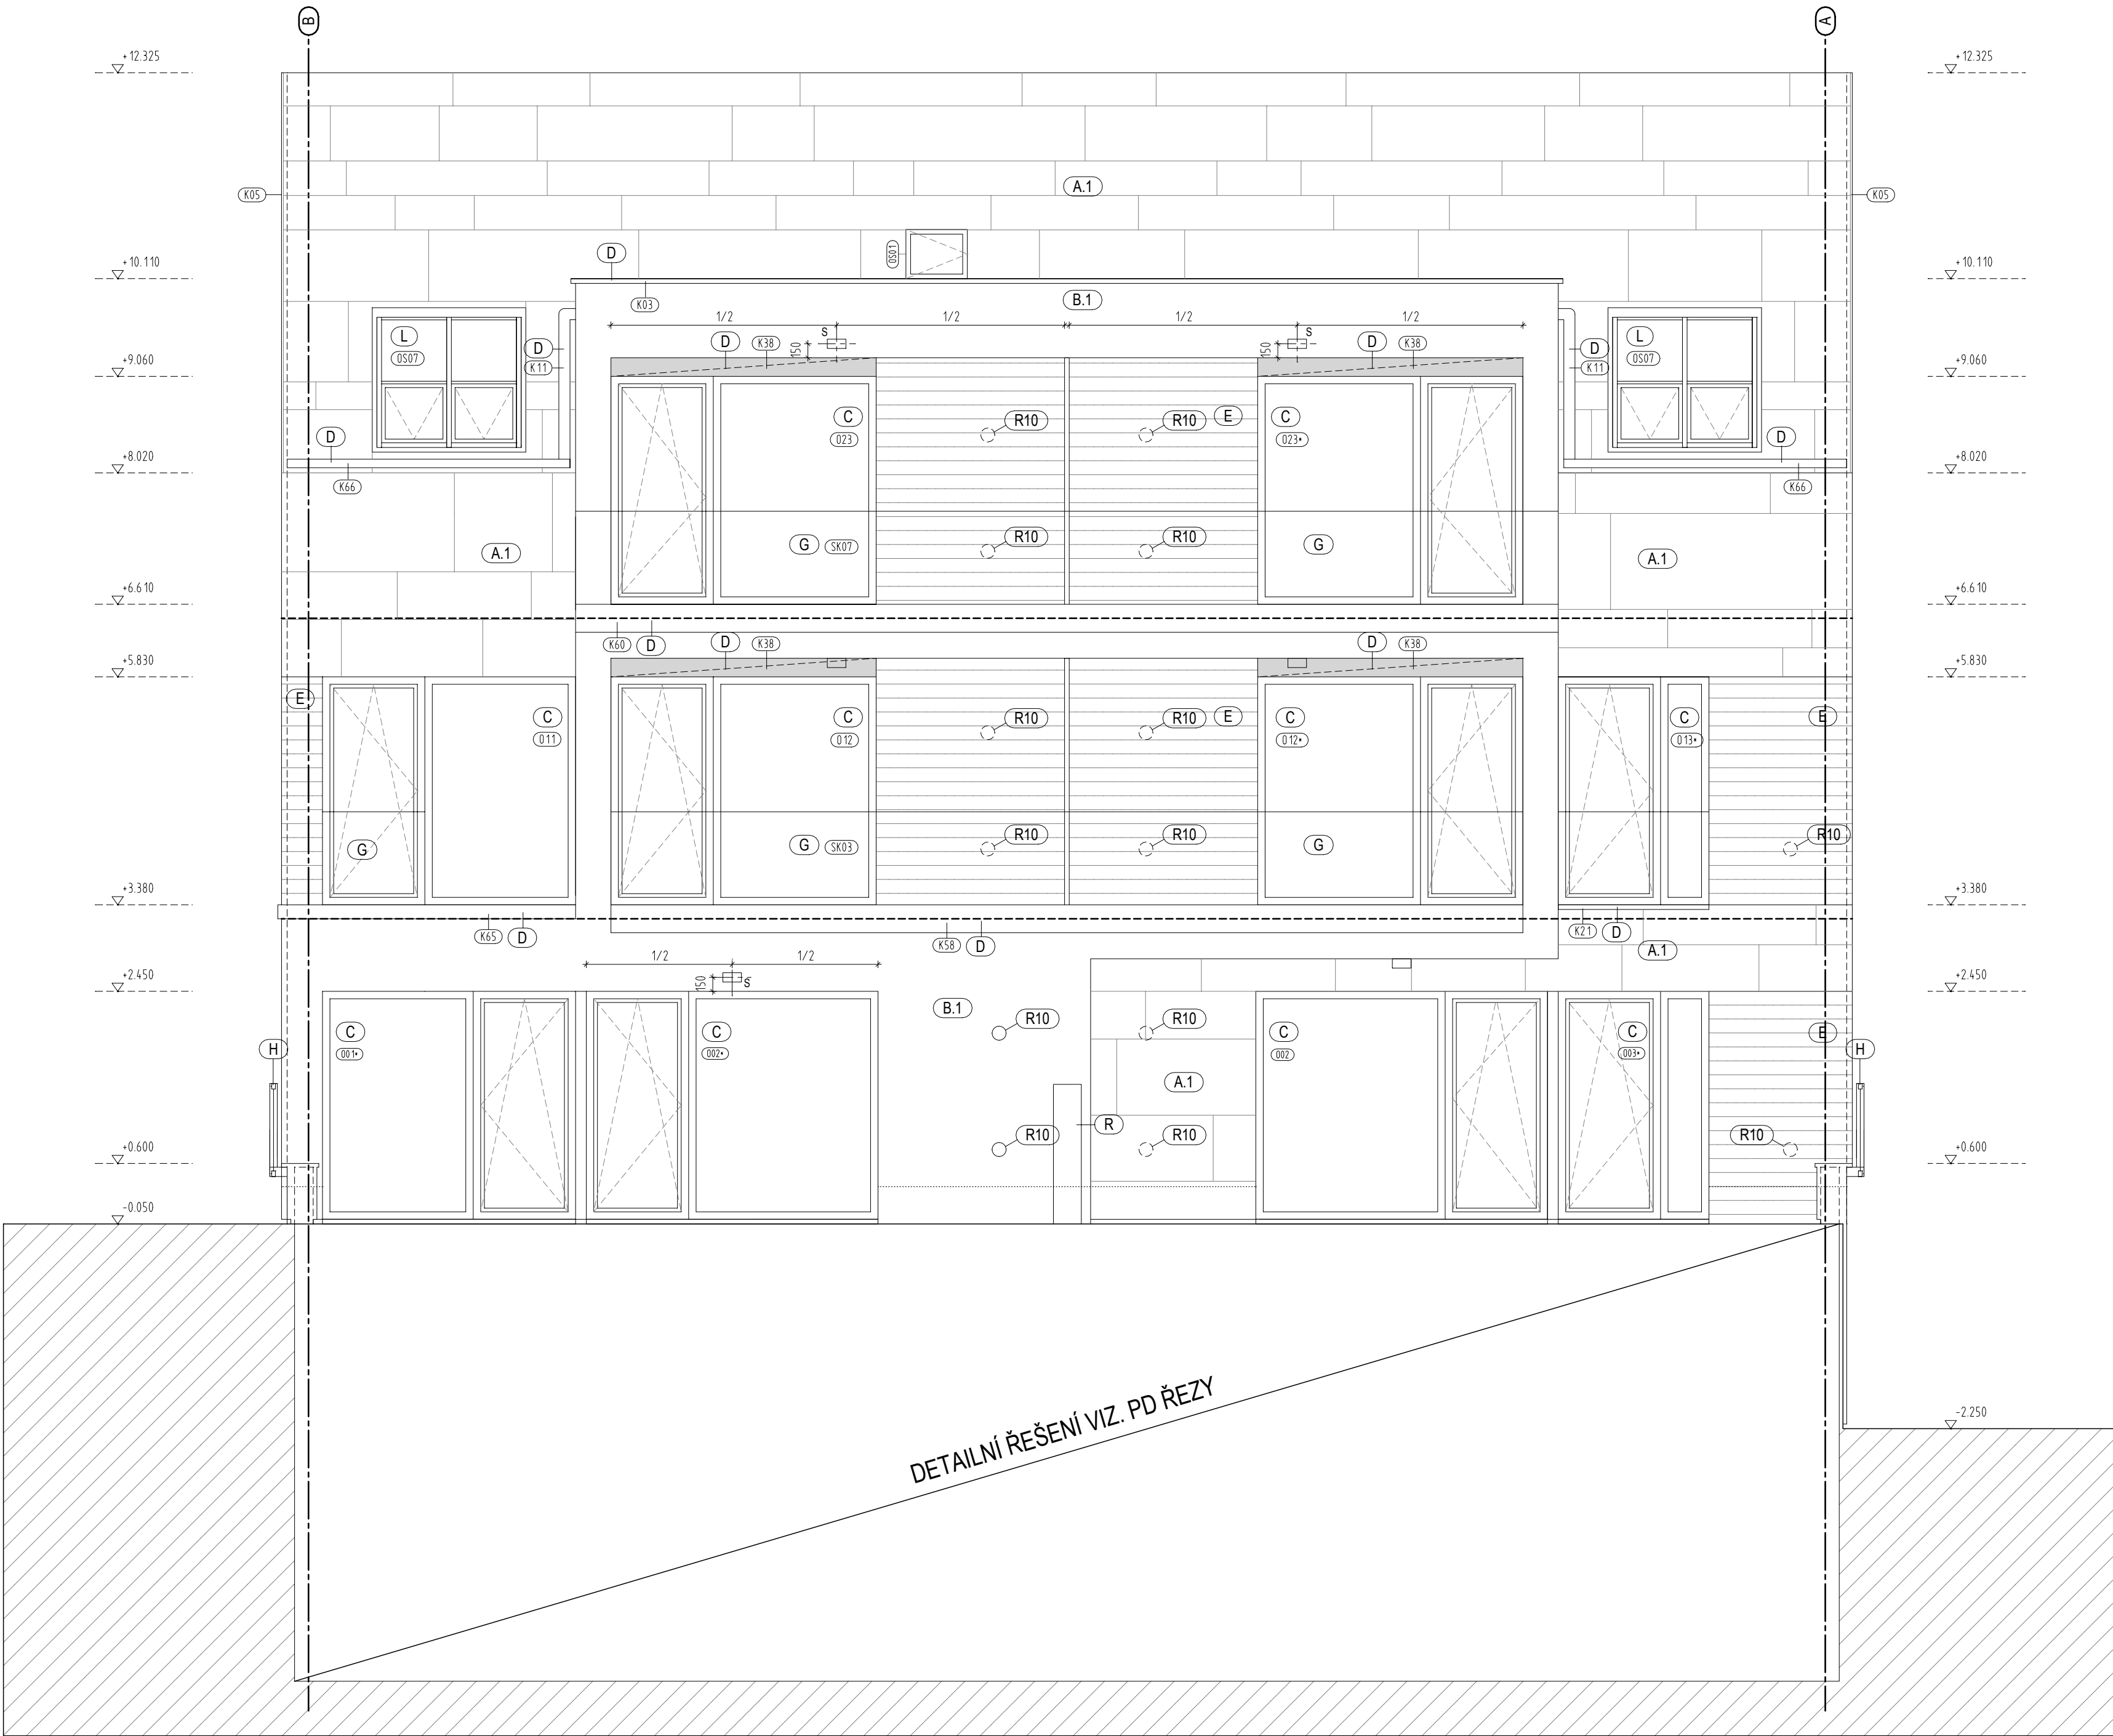


- A.1** VLÁKNOCEMENTOVÉ DESKY EQUITONE NATURA; NATURA PRO - ČÁST OBKLADU NAMÁHANÝ SRÁŽKOVOU VODOU ODSTÍN SVĚTLÉ SEDA - N211, SPÁROREZ NEPRAVIDELNÝ, DETAILNÍ ŘEŠENÍ BUDE UPŘESNĚNO VE VD
- A.2** VLÁKNOCEMENTOVÉ DESKY EQUITONE NATURA; NATURA PRO - ČÁST OBKLADU NAMÁHANÝ SRÁŽKOVOU VODOU ODSTÍN STŘEDNĚ HNĚDÁ - N294, SPÁROREZ NEPRAVIDELNÝ, DETAILNÍ ŘEŠENÍ BUDE UPŘESNĚNO VE VD
- A.3** VLÁKNOCEMENTOVÉ DESKY EQUITONE NATURA; NATURA PRO - ČÁST OBKLADU NAMÁHANÝ SRÁŽKOVOU VODOU ODSTÍN SVĚTLÉ BEŽOVÁ - N154, SPÁROREZ NEPRAVIDELNÝ, DETAILNÍ ŘEŠENÍ BUDE UPŘESNĚNO VE VD
- B.1** VNĚJŠÍ PROBARVENÁ SILIKÁTOVÁ OMÍTKA - BAUMIT OKROVÁ - SVĚTLÁ
- B.2** VNĚJŠÍ PROBARVENÁ SILIKÁTOVÁ OMÍTKA - BAUMIT OKROVÁ - TMAVÁ
- C** VÝPLNĚ OTVORŮ Z AL PROFILŮ, GARÁŽOVÁ VRATA, ANTRACITOVÁ SEDA
- D** KLEMPŘSKÉ PRVKY - POZINKOVANÝ POPLASTOVANÝ PLECH - BARVA SEDA
- E** DŘEVĚNÝ OBKLAD - THERMOWOOD SEVERSKÁ BOROVICE
- F** DŘEVĚNÉ LAMELY - THERMOWOOD SEVERSKÁ BOROVICE
- G** SKLENĚNÉ ZÁBRADLÍ, DĚLÍČK PRŮČKY
- H** BARVA OCEL. KCE ZÁBRADLÍ, RAL 7016, VÝPLŇ ZÁBRADLÍ - NEREZOVÁ LANKA CARLSTAHL - I SYS
- I** VÝPLNĚ OTVORŮ Z DŘEVĚNÝCH EUROPROFILŮ, BARVA BÍLÁ
- J** KERAMICKÁ KRYTINA BOBROVKA
- K** PLECHOVÁ STŘEŠNÍ KRYTINA - BARVA KERAMICKÉ STŘEŠNÍ KRYTINY
- L** STŘEŠNÍ OKNA V BARVĚ KERAMICKÉ STŘEŠNÍ KRYTINY
- M** KLEMPŘSKÉ PRVKY - POZINKOVANÝ POPLASTOVANÝ PLECH - IMITACE MĚDI
- N** DŘEVĚNÁ VRATA DO GARÁŽE, VRATA NA DVŮR, BRANKA NA DVŮR - TMAVĚ HNĚDÁ
- O** VSTUPNÍ DVEŘE DŘEVĚNÉ, HNĚDÁ LAZURA
- P** BETONOVÝ OBKLAD, IMITACE KAMENE
- Q** KLEMPŘSKÉ PRVKY - POZINKOVANÝ POPLASTOVANÝ PLECH - BARVA KERAMICKÉ STŘEŠNÍ KRYTINY
- R** GABIONOVÝ KOŠ S VNITŘNÍ ZELEŇÍ

POZNÁMKA:

VSECHNY UVEDENÉ ROZMĚRY JE NUTNO PŘED ZAPOČETÍM PRACÍ OVĚRIT SE SKUTEČNOSTÍ
PŘÍPADNĚ ODCHYLKY OD PD KONZULTOVAT SE ZPRACOVATELEM PD !
VEŠKERÉ KÓTY VZTAŽENY KE ZDVIHU BEZ POVRCHOVÉ ÚPRAVY
VÝŠKY OTVORŮ, NIK A PRŮČEK VZTAŽENY K ČISTÉ PODLAŽE
VÝKRES KOORDINOVAT S VÝKRESY PŘÍSLUŠNÝCH PROFESÍ - UT, ZTI, ELEKTRO
PŘÍPADNĚ ROZDÍLY KONZULTOVAT SE ZPRACOVATELME PD

±0,000 = 272,65 m n.m. (VÝŠKOVÝ SYSTÉM B.p.v, SOUŘADNICOVÝ SYSTÉM S-JTSK)

AKCE: BD BOHNICE		MR&S	
MÍSTO STAVBY: k.ú.: BOHNICE, parc. č. 122 ul. Bohnická, č.p. 2/34, Praha 8		MR&S architekti, s.r.o. Ing. arch. David Strach, Ing. arch. Dana Strachová Ocelářská 344/ 10, Praha 9 t. 226 220 006, 774 212 283, 777 951 255 e. david.strach@mr-s.cz, dana.svobodova@mr-s.cz	
INVESTOR: Rezidence Bohnická s.r.o. U Půjčovny 954/6 110 00 Praha - Nové Město			
GENERÁLNÍ PROJEKTANT/ARCHITEKT: MR&S architekti, s.r.o. Ocelářská 344/ 10, Praha 9 t. 226 220 006, 774 212 283, 777 951 255 e. david.strach@mr-s.cz, dana.svobodova@mr-s.cz		ČÍSLO ZAKÁZKY: 033-16	
PROJEKTANT PROFESE: MR&S architekti, s.r.o. Ocelářská 344/ 10, Praha 9 t. 226 220 006, 774 212 283, 777 951 255 e. david.strach@mr-s.cz, dana.svobodova@mr-s.cz		ZODP.PROJEKTANT: Ing.arch. David Strach, ČKA 03 372 KRESLIL: Ing.arch. David Strach, Ing.arch. Lukáš Kobl Ing.arch. Petra Stejskalová, Ing.arch. Věra Fívebrová KONTROLOVAL: Ing.arch. David Strach	
ČÁST: ARCHITEKTONICKO - STAVEBNÍ ŘEŠENÍ		STUPEŇ PD: DPS	
NÁZEV VÝKRESU: POHLED VÝCHODNÍ OBJEKT SO.02		MĚŘÍTKO: 1 : 50 DATUM: 08/2018 FORMÁT: 14xA4	ČÍSLO VÝKRESU: D.1.1.b.31 ČÍSLO PÁŘE:

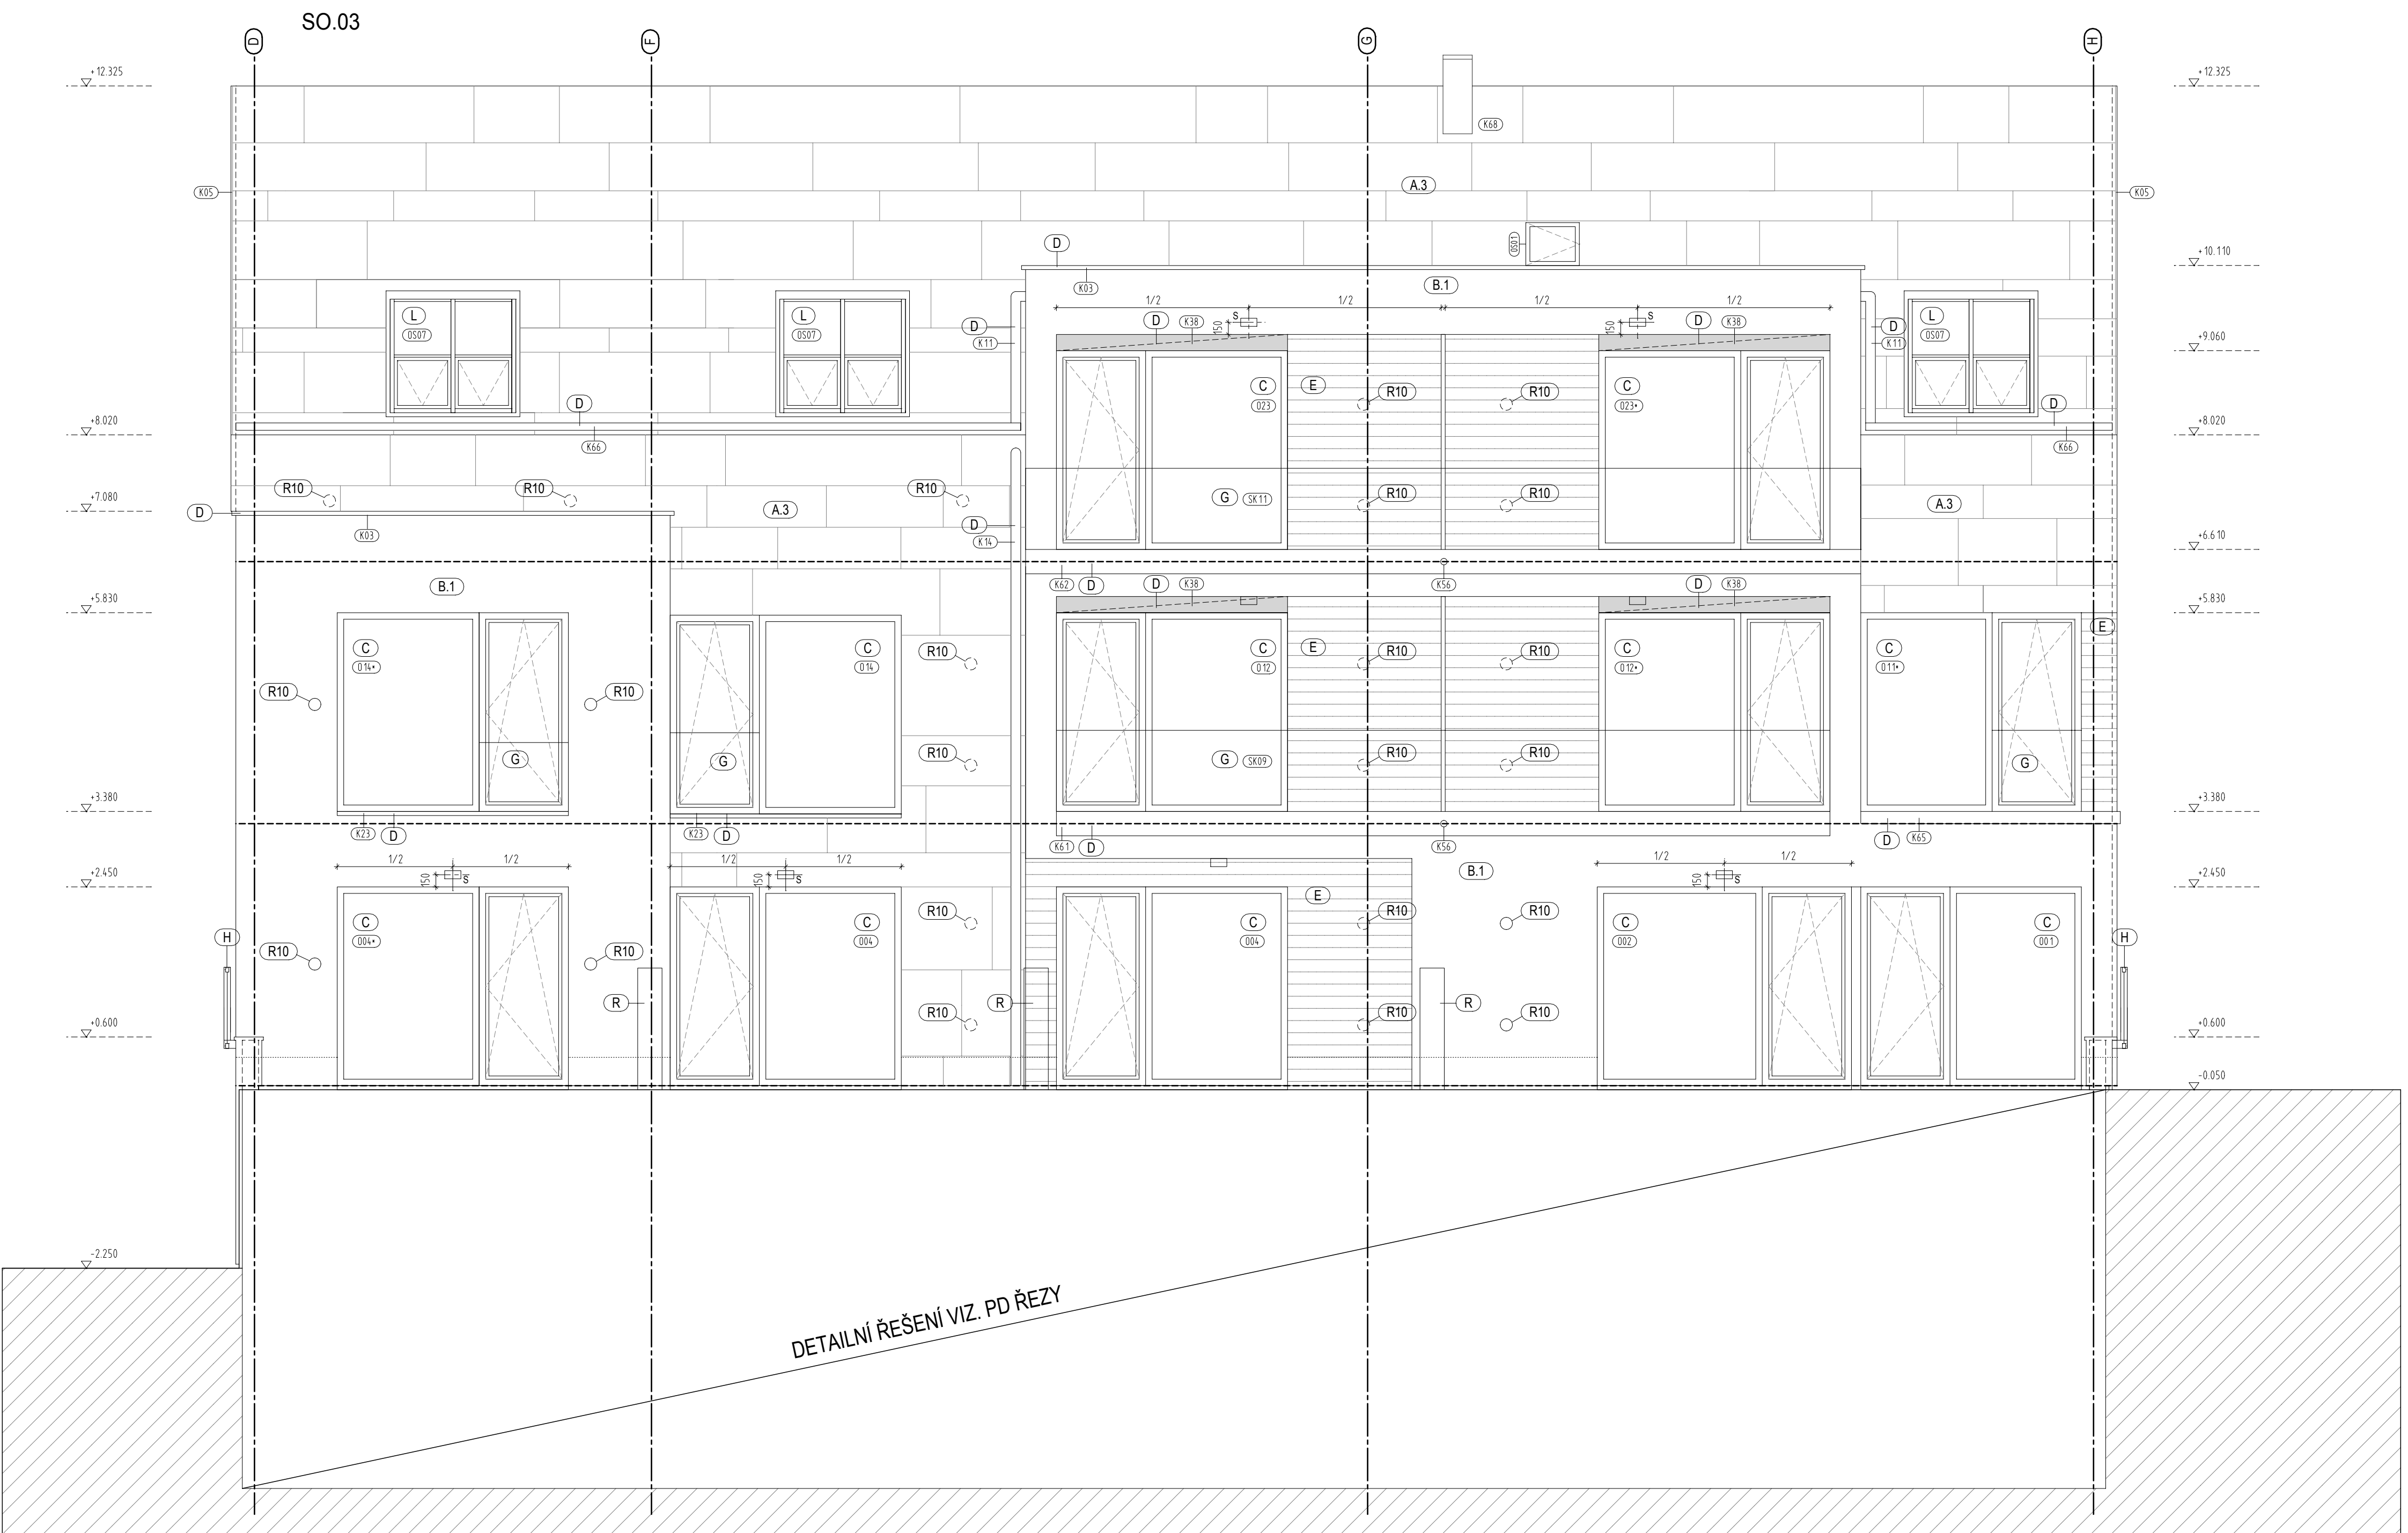

- | | |
|----|---|
| A1 | VĚKNOCEMOTIVÉ DESKY EQUOTONE NATURA: NATURA PRO - ČASŤ OBKLADU NAMÁHANÝ SRAŽKOVÝ VO VODU
OSTNĚN SVĚTLÉ SEDÁ - N21, SPÁROVEZ NEPRÁVDEVNÝ, DETAILNĚ REŠENÍ BUDE UPŘESNĚNO VE VD |
| A2 | VĚKNOCEMOTIVÉ DESKY EQUOTONE NATURA: NATURA PRO - ČASŤ OBKLADU NAMÁHANÝ SRAŽKOVÝ VO VODU
OSTNĚN STŘEDNĚ HNĚDÁ - N24, SPÁROVEZ NEPRÁVDEVNÝ, DETAILNĚ REŠENÍ BUDE UPŘESNĚNO VE VD |
| A3 | VĚKNOCEMOTIVÉ DESKY EQUOTONE NATURA: NATURA PRO - ČASŤ OBKLADU NAMÁHANÝ SRAŽKOVÝ VO VODU
OSTNĚN SVĚTLÉ BEŽOVÁ - N154, SPÁROVEZ NEPRÁVDEVNÝ, DETAILNĚ REŠENÍ BUDE UPŘESNĚNO VE VD |
| B1 | VNĚJŠÍ PROBĚRANÁ SILKÁTOVÁ OMÍTKA - BAUMIT OKROVÁ - SVĚTLÁ |
| B2 | VNĚJŠÍ PROBĚRANÁ SILKÁTOVÁ OMÍTKA - BAUMIT OKROVÁ - TMÁVÁ |
| C | VÝPLNĚ OTVORŮ Z AL PROFILŮ, GARÁŽOVÁ VĚTRÁ, ANTRACITOVÁ SEDÁ |
| D | KLEMPŘSKÉ PRVKY - POZINKOVANÝ POPLASTOVANÝ PLECH - IMITACE MĚDI |
| E | DŘEVĚNÝ OBKLAD - THERMOWOOD SEVERSKÁ BOROVICE |
| F | DŘEVĚNÉ LAMELY - THERMOWOOD SEVERSKÁ BOROVICE |
| G | SKLENĚNÉ ŽABRADIČKY, DĚLICÍ PRÍKY |
| H | BARVA OCEL KEČ JE ŽABRADIČKY, RAL 7016, VÝPLN ŽABRADIČKY - NEREZOVÁ LANKA CARSTALH - 1 SYS |
| I | VÝPLNĚ OTVORŮ Z DŘEVĚNÝCH EUROPROFILŮ, BARVA BÍLÁ |
| J | KERAMICKÁ KRYTINA BOBROVKA |
| K | PLECHOVÁ STŘEŠNÍ KRYTINA - BARVA KERAMICKÉ STŘEŠNÍ KRYTINY |
| L | STŘEŠNÍ OKNA V BARVĚ KERAMICKÉ STŘEŠNÍ KRYTINY |
| M | KLEMPŘSKÉ PRVKY - POZINKOVANÝ POPLASTOVANÝ PLECH - IMITACE MĚDI |
| N | VNĚJŠNÍ VRÁTA DO GARÁŽE, VRÁTA NA DVŮR, BRÁNKA NA DVŮR - TMÁVĚ HNĚDÁ |
| O | VSTUPNÍ DVĚŘE DŘEVĚNÉ, HNĚDÁ LAZURA |
| P | BETONOVÝ OBKLAD, IMITACE KAMENE |
| Q | KLEMPŘSKÉ PRVKY - POZINKOVANÝ POPLASTOVANÝ PLECH - BARVA KERAMICKÉ STŘEŠNÍ KRYTINY |
| R | GABIONOVÝ KOS S VNITŘNÍM ZELEŇÍM |

OZNÁMKA:

SECHNY UVEDENÉ ROZMĚRY JE NUTNO PŘED ZAPOČETÍM PRACÍ OVĚRIT SE SKUTEČNOSTÍ
PŘÍPADNÉ ODCHYLKY OD PD KONZULTUJTE SE ZPRACOVATELEM PD !
ČESKÉ KÓTY VZTAŽENY KE ŽIVU BEZ POVRCHOVÉ ÚPRAVY
PŮSKY OTVORŮ, NIK A PŘÍČEK VZTAŽENY K ČISTÉ PODLAZE
VÝKRES KORDINOVAT S VÝKRESY PŘÍSLUŠNÝCH PROFESÍ - UT, ZTI, ELEKTRO
PŘÍPADNÉ ROZDÍLY KONZULTUJTE SE ZPRACOVATELEM PD

0,000 = 272,65 m n.m. (VÝŠKOVÝ SYSTÉM B.p.v, SOUŘADNICOVÝ SYSTÉM S-JTSK)

ID BOHNICE MÍSTO STAVBY: k.ú.: BOHNICE, parc. č. 122 ul. Bohnická, č.p. 2/34, Praha 8			
INVESTOR: Residence Bohnická s.r.o. U Půlkovky 954/6 110 00 Praha - Nové Město		MR&S architekti, s.r.o. Ing. arch. David Strach, Ing. arch. Dana Strachová Ocelářská 344/1, Praha 9 t. 226 220 006, 774 212 283, 777 951 255 e. david.strach@mri-s.cz, dana.svobodova@mri-s.cz	
GENERÁLNÍ PROJEKTANT/ARCHITEKT: MR&S architekti, s.r.o. Ocelářská 344/1, Praha 9 t. 226 220 006, 774 212 283, 777 951 255 e. david.strach@mri-s.cz, dana.svobodova@mri-s.cz		ČESLO ZAKÁZKY: 033-16	
PROJEKTANT PRŮJE: MR&S architekti, s.r.o. Ocelářská 344/1, Praha 9 t. 226 220 006, 774 212 283, 777 951 255 e. david.strach@mri-s.cz, dana.svobodova@mri-s.cz		ZODP.PROJEKTANT: Ing. arch. David Strach, ČKA 03 372 KRESLIL: Ing. arch. David Strach, Ing. arch. Lukáš Kolár Ing. arch. Petra Šejbalová, Ing. arch. Věra Fibrova KONTROLOVAL: Ing. arch. David Strach	
ZÁST: ARCHITEKTONICKO - STAVEBNÍ ŘEŠENÍ		DPS	
NÁZEV VÝKRESU: POHLEDY ZÁPADNÍ OBJEKT SO.02, SO.03		MĚRSTVO 1 : 50 DATUM 08/2018 FORMÁT 14xA4 ČÍSLO VÝKRESU D.1.1.b.32 ČÍSLO PÁRE	